


| КООРДИНАТЕН РЕГИСТЪР | | |
|----------------------|-----------|------------|
| Точка/Връх | Y,m | X,m |
| 1 | 283441.62 | 4765035.47 |
| 2 | 283444.06 | 4765038.21 |
| 3 | 283452.77 | 4765047.98 |
| 1' | 283451.43 | 4765027.65 |
| 2' | 283448.05 | 4765033.93 |
| 3' | 283450.30 | 4765040.70 |
| 4' | 283455.02 | 4765045.97 |
| 5' | 283450.53 | 4765049.97 |
| 6' | 283443.13 | 4765041.67 |
| 7' | 283439.12 | 4765039.68 |
| 8' | 283434.84 | 4765041.03 |

ЗАБЕЛЕЖКИ / NOTES:
 - КООРДИНАТНА СИСТЕМА 2005
 - ВИСОЧИННА СИСТЕМА - БАЛТИЙСКА

ML 1:250
 MH 1:25

| НАКЛОНИ И ДЪЛЖИНИ | НИВЕЛЕТНИ КОТИ | ТЕРЕННИ КОТИ | ХОРИЗОНТАЛНИ РАЗСТОЯНИЯ | ХЕКТОМЕТРАЖ | НОМЕРА НА ТОЧКИТЕ | НАПРАВЛЕНИЕ НА ОСТА |
|-------------------|----------------|--------------|-------------------------|-------------|-------------------|---------------------|
| | 522.00 | 525.92 | 6.28 | 0+000.00 | 1 | |
| | | 525.84 | 3.67 | 0+003.67 | 2 | |
| | | 525.77 | 13.08 | 0+016.75 | 3 | |
| | | 523.84 | 8.60 | 0+025.35 | 4 | |
| | | 523.06 | | | | |
| | | | | | | L=16.75m |

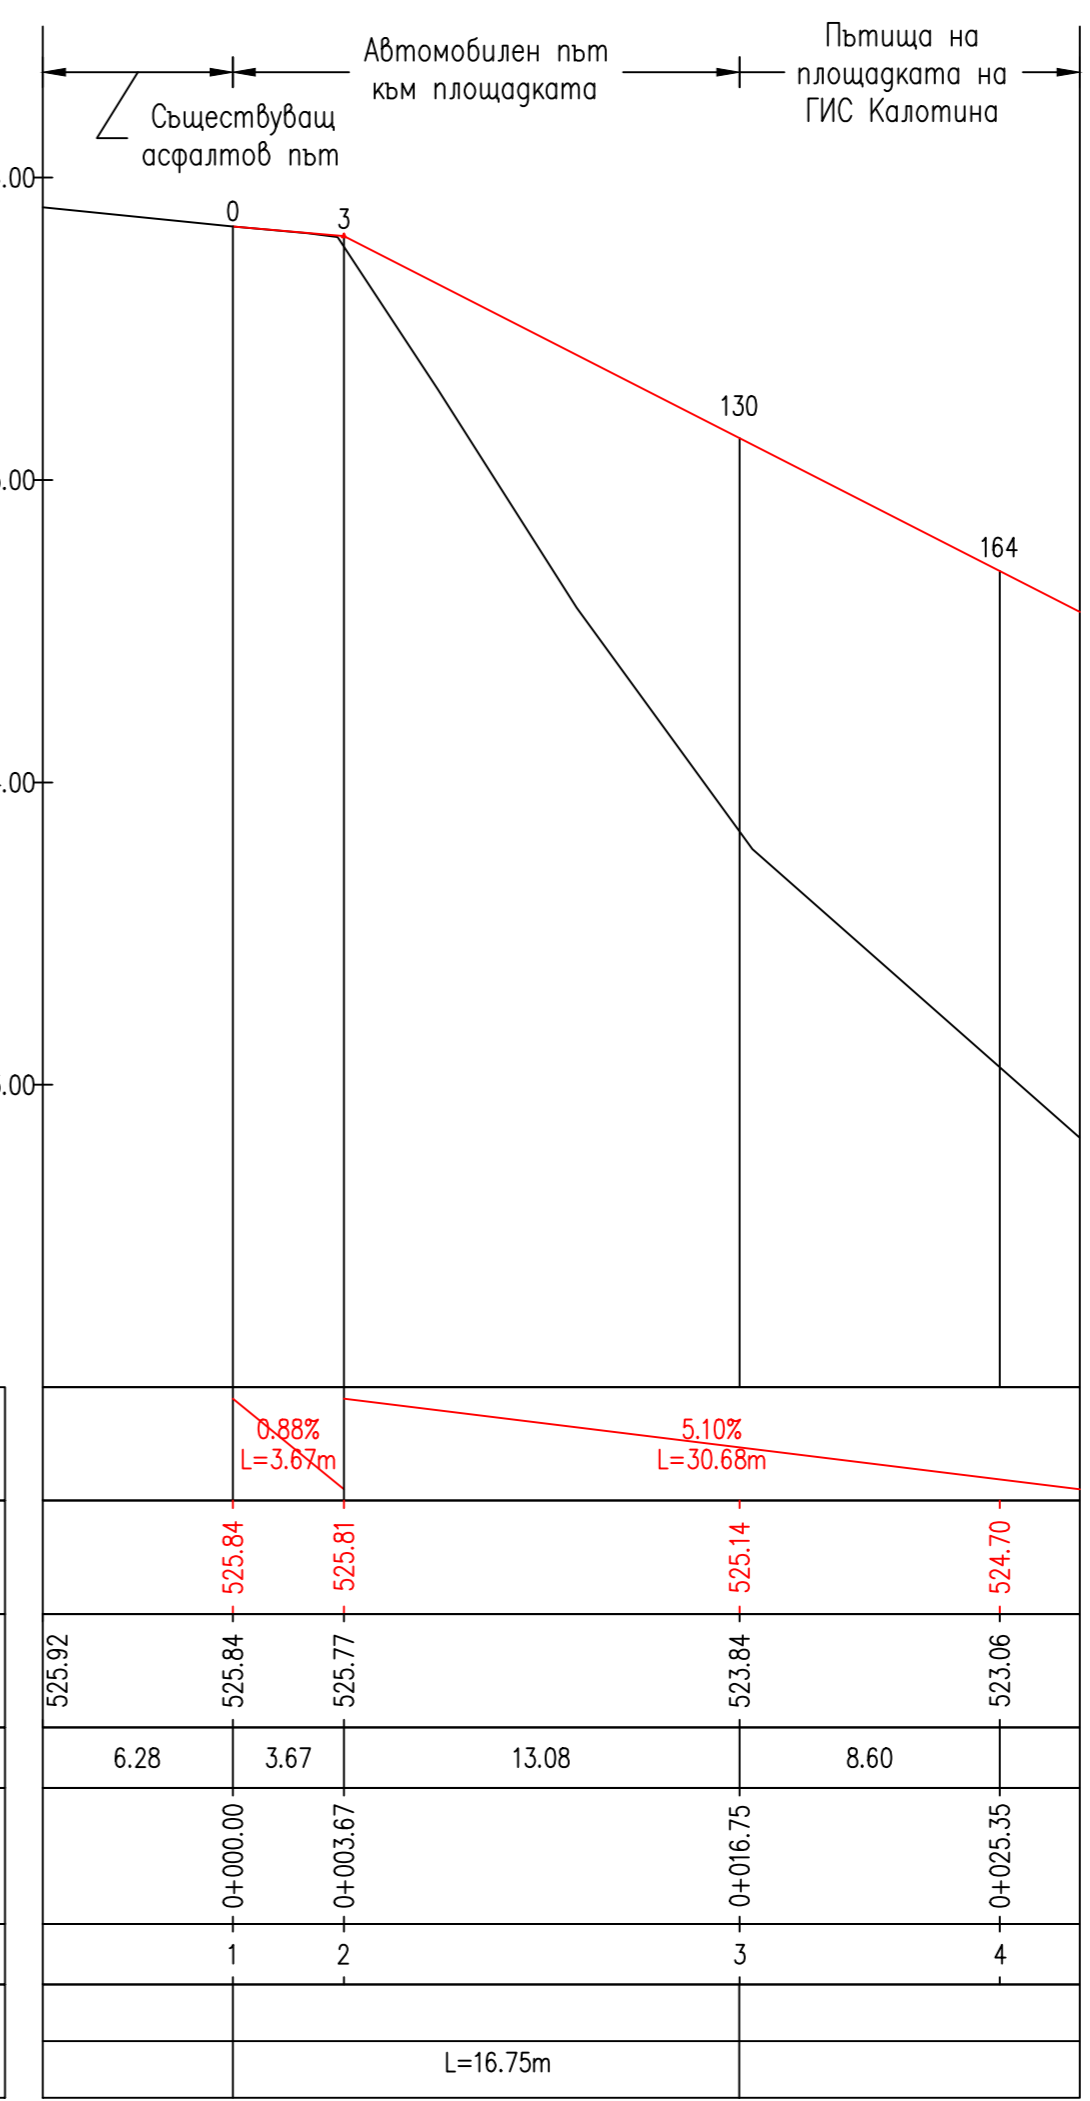

СЪГЛАСУВАЛИ:

| Реф. | Дата | Фамилия | Описание |
|------|---------|---------|--------------|
| A | 11.2020 | | |
| A | 11.2020 | | ЗА ОДОБРЕНИЕ |

| Реф. | Дата | Описание |
|------|------|-----------------------------|
| | | Проектант (място за печат) |
| | | Консултант (място за печат) |

Възложител:

1336 София, п.к. 3, ж.к. "Палин"-2
 Бул. П. Владиславов № 66
 Тел: (+3592)939 63 00; Факс: (+3592)925 00 63

ЕВРОПЕЙСКИ СЪЮЗ
 ЕВРОПЕЙСКИ ФОНД ЗА РЕГИОНАЛНО РАЗВИТИЕ

ОПЕРАТИВНА ПРОГРАМА
 ИНОВАЦИИ И КОНКУРЕНТОСПОСОБНОСТ

| | | | | |
|-------------|---|--|-------------|--|
| Проектант: | | 1309 София, бул. Ал.Стамболиски 205 Тел.: (+3592)822 3460; Факс: (+3592)920 1481 E-mail: headoffice@chimcomplect-eng.bg www.chimcomplect-eng.bg | Част: Пътна | Ревизия: А |
| Дж № | 939-K-502-18-001A-DRW | | | |
| гължност | фамилия | погпис | дата | Обект: |
| Гл. проект. | инж. Кирилов | | | Междусистемна газова връзка |
| Гл. инж. | инж. Начев | | | България - Сърбия на българска територия |
| Проектант | инж. Бояджиев | | | Етап: |
| Проектант | инж. Петров | | | Очистно съоръжение и ГИС Калотина |
| | | | | Подобект: |
| | | | | Автомобилен път към площадката |
| Чертеж | СИТУАЦИЯ, ТРАСИРОВЪЧЕН ПЛАН И НАДЛЪЖЕН ПРОФИЛ | | | |