


GRADE BREAK STA = 0+32.09

КЛЕТКА 1
Alignment - I-I

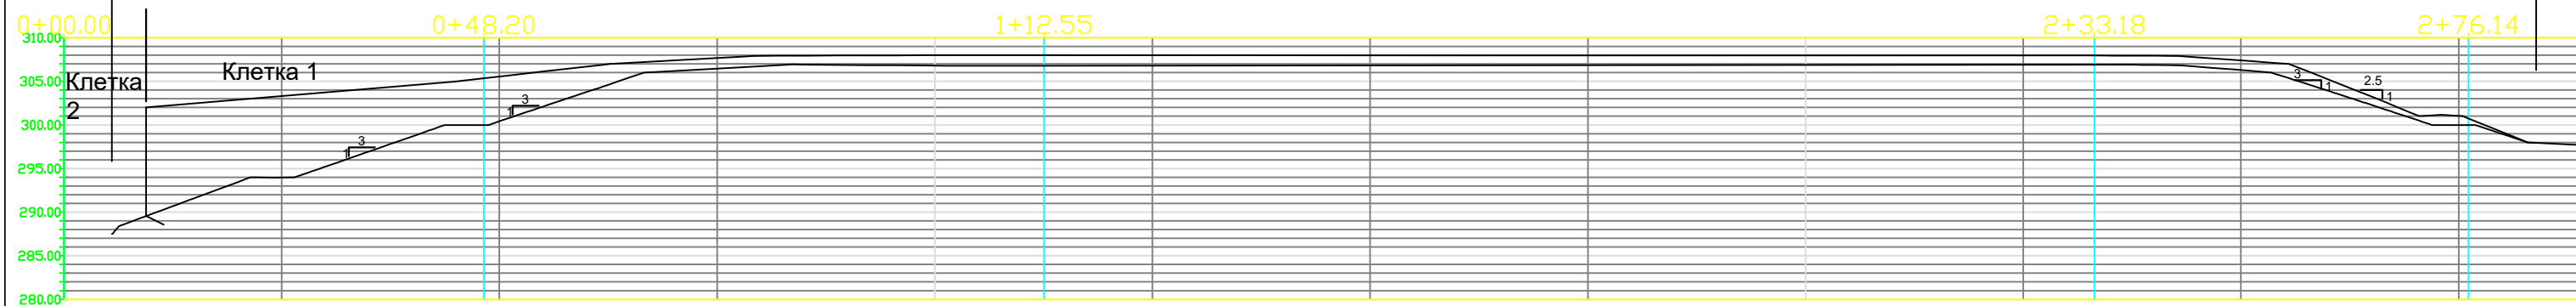

Регионално геопроjekt "Стожер"
Клетка 1
Надлъжен профил I-I M1:1000
08.2021 г.