SECTION A–A PIPE STRING CONFIGURATION
SCALE 1:50

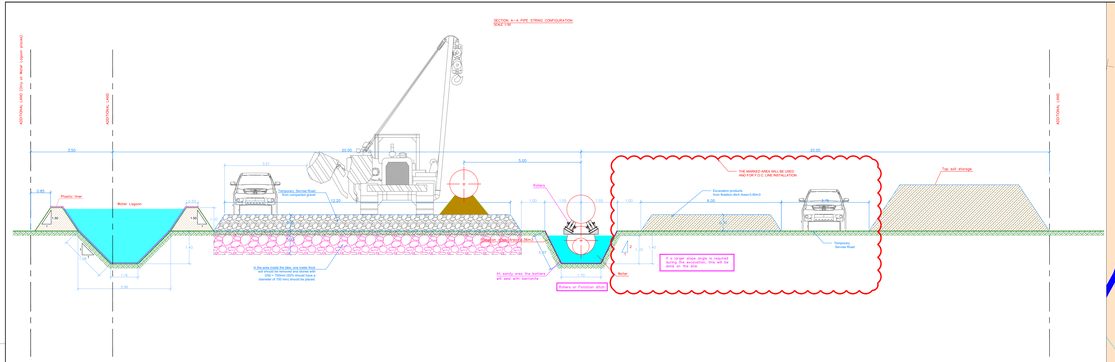

gas flow

BG0002013

Studen Kladenets

Within the birds' protection zone BG0002013 "Studen Kladenets", below the water mirror of the dam, the route shall be executed by means of a controlled horizontal drilling (HDD technology), construction works starting from July 20 and ending until March 30.

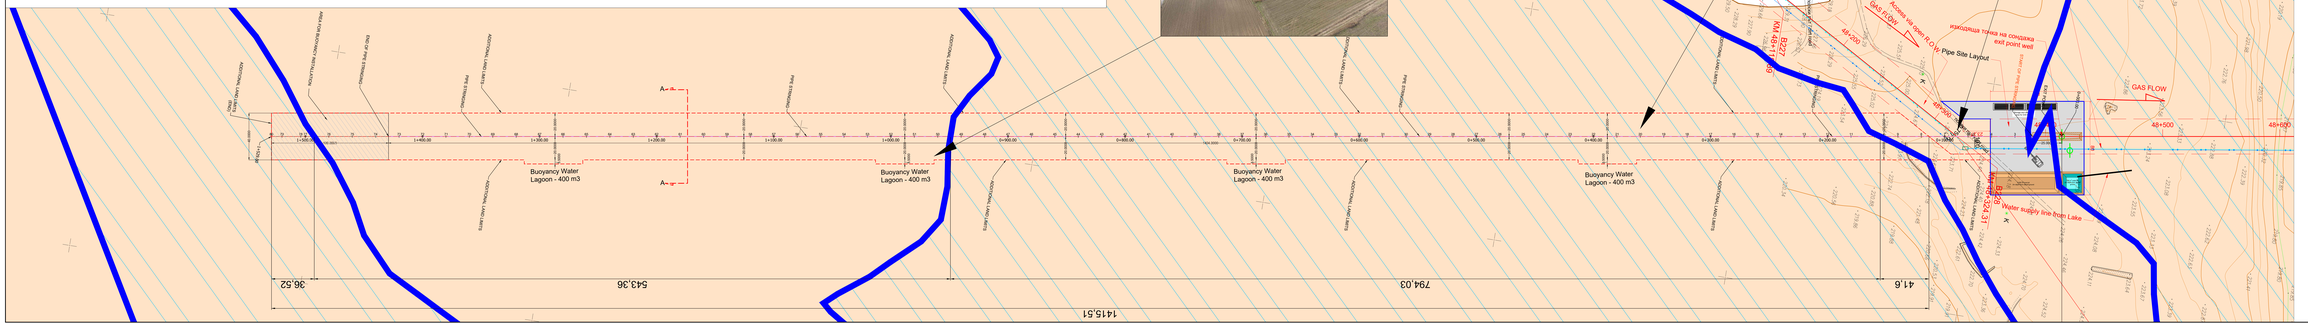

Легенда:
Legend:

- Проектен газопровод "Гъмза - България"
  Transmission gas pipeline "Greece-Bulgaria"
- Отклонителен кабел - ОК(основен)/ ГОС кабел(main)
- Отклонителен кабел - ОК(резервен)/ ГОС кабел(spare)
- Граница на сервитута / Border of easement
- Protected zone BG0002013 "Studen Kladenets"
- Lake area
- Lake boundary

Ревизия Revision	Дата Date	Описание / Description	Изготвил Автор Author	Проверил Checked	Одобрил Approved
01	27.08.2020	Първоначална Initial	Н. Николов	Б. Петков	Д. Иванов

Изпълнител:
Project owner: ICGB

Изпълнител:
EPC Contractor: AVAX S.A.

Консултант по Възложителя:
Owner engineer: "ТИВЕР"

Project title: DESIGN, PROCUREMENT AND CONSTRUCTION OF THE NATURAL GAS TRANSMISSION PIPELINE GREECE-BULGARIA

Обект: ПРОЕКТИРАНЕ, ДОСТАВКА И СТРОИТЕЛСТВО на МЕЖДУСИСТЕМНА ГАЗОВА ВРЪЗКА ГЪРЦИЯ – БЪЛГАРИЯ

Подготвил / Prepared by:	Трансгаз Гъмза България Greece-Bulgaria				
Длъжност Position	Име, презиме, фамилия Name, surname	Подпис Signature	Дата Date	Фаза/Phase	РТСО
Проектант Designer	инж. Силвана Пеловска		02.2020	Част/Part	ЕИТГ/GETF
Проектант Designer	инж. Живко Куюмджиев		02.2020	Мащаб Scale	1:1000 1:50
Геодезист Geodesist	инж. Йордан Кьолич		02.2020	Лист Sheet	1/1
Ръководител Proj. Manager	инж. Валентин Стайков		02.2020	Ревизия Revision	
Ръководител Proj. Manager	инж. Христиан Иван Оняновски		02.2020		

Име на чертежа
Drawing name: HDD Studen Kladenec Dam. Pipe String Layout

Сигнатура / Code:

Име на файла / File name: HDD_Studen_Kladenec_Dam._Permitting_Plans.dwg