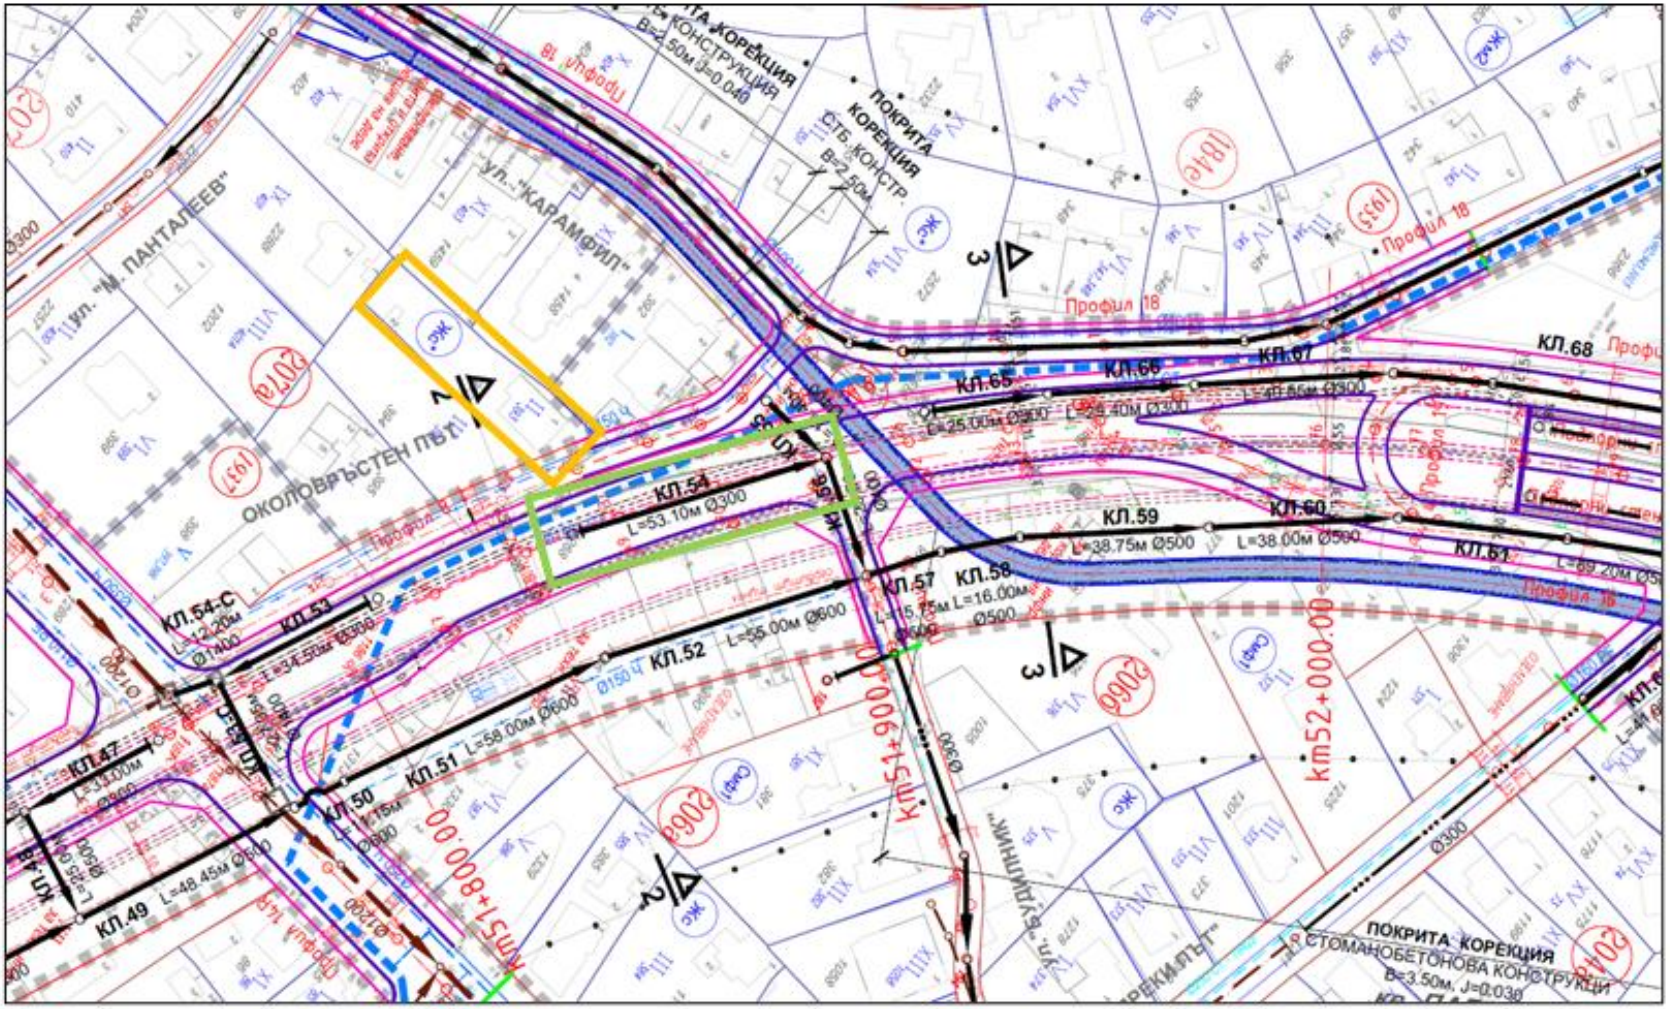

ЛЕГЕНДА

- КЛ.63 - НОВОПРОЕКТИРАН КАНАЛ - **СОП**
- НОВОПРОЕКТИРАН ОТЛИВЕН КАНАЛ - **СОП**
- КЛ.130д - НОВОПРОЕКТИРАН ДЪЖДОВЕН КАНАЛ - **СОП**
- КЛ. 8 т - НОВОПРОЕКТИРАН КАНАЛ В ТУНЕЛИ - **СОП**
- КЛ.156 Ø400 - КАНАЛ - **ИП ЗА СЪОТВЕТНА ТЕРИТОРИЯ**
- КАНАЛ - **РАБОТЕН ПРОЕКТ**
- ГЛ.КОЛОН I Ø300 - СЪЩЕСТВУВАЩ КАНАЛ
- СЪЩЕСТВУВАЩ ОТЛИВЕН КАНАЛ
- СЪЩЕСТВУВАЩ КАНАЛ, КОЙТО ОТПАДА
- Ø1500 СТ 1978г. Ø80 СТ 1987 - СЪЩЕСТВУВАЩ ВОДОПРОВОД
- Ø1524 СТ Ø150 Ч - ВОДОПРОВОД - **СОП** по друг проект
- БУЛ. НИКОЛА ПЕТКОВ №35
- НОВ КАНАЛИЗАЦИОНЕН КЛОН (КЛ. 54)