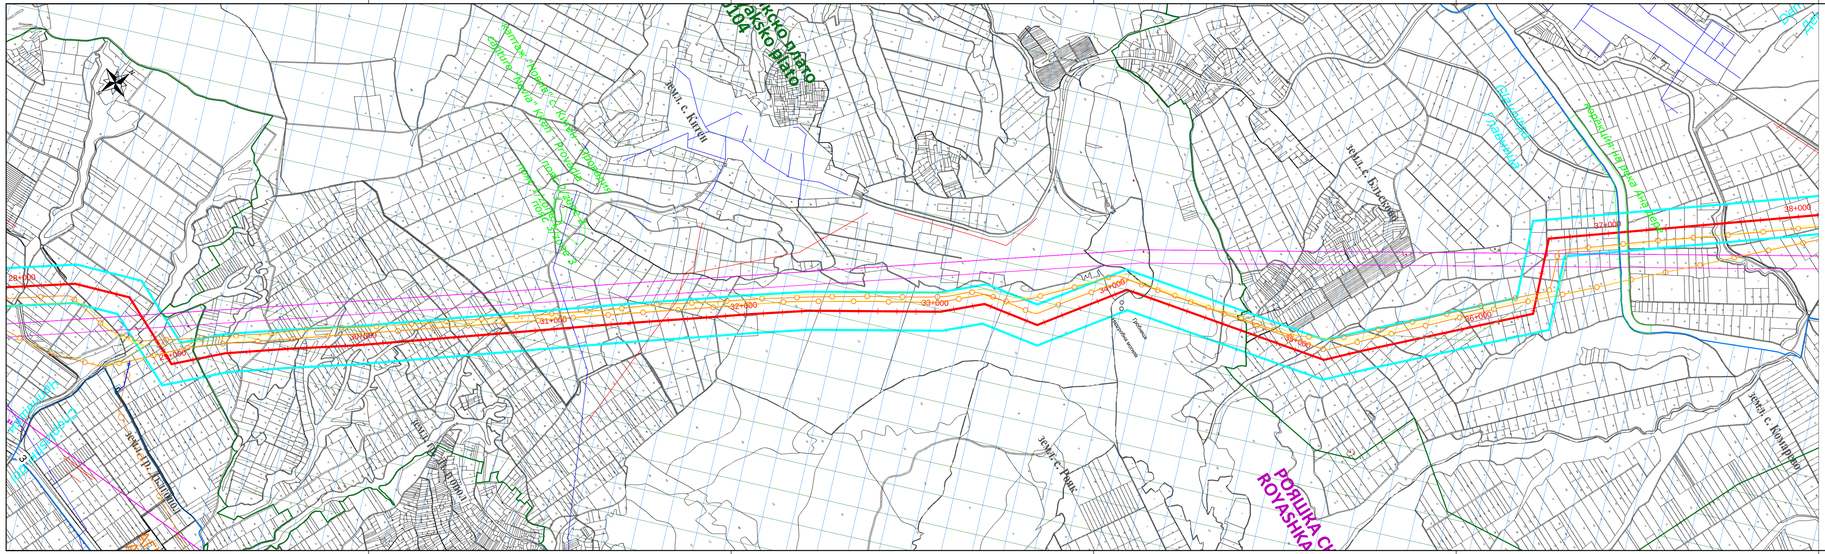

Възложител:	Проектант
Възложител: БУЛГАРТРАНСГАЗ	Изпълнител: ENSOL Energy Solutions

Обект: *ОБОБЩЕНИ ПРЕДВАРИТЕЛНИ ПРОУЧВАНИЯ ВЪВ ВРЪЗКА С ПОВИШАВАНЕ НА КАПАЦИТЕТИТЕ В ТОЧКИТЕ НА МЕЖДУСИСТЕМНО СВЪРЗВАНЕ IP КУЛАТА/СИДИРОКАСТРО И IP НЕГРУ ВОДА/КАРДАМ"*

ЛУПИНГ ОТ РУГЧА ДО ВЕТРИНО

	Име, фамилия	Подпис	Дата	Възл.писмо номер:	24-00-196
Проектант	инж. Райко Райков		2024	Фаза	ПП
Р-л проект	инж. Валентин Станчев		2024	Мащаб	1:10000
Име на чертежа	Ситуация М1:10 000				Лист 4/7
Сигнатура :	BTG-24-00-196-III-03				Ревизия 01
Име на файла :	BTG-24-00-196-III-02_03.dwg				