



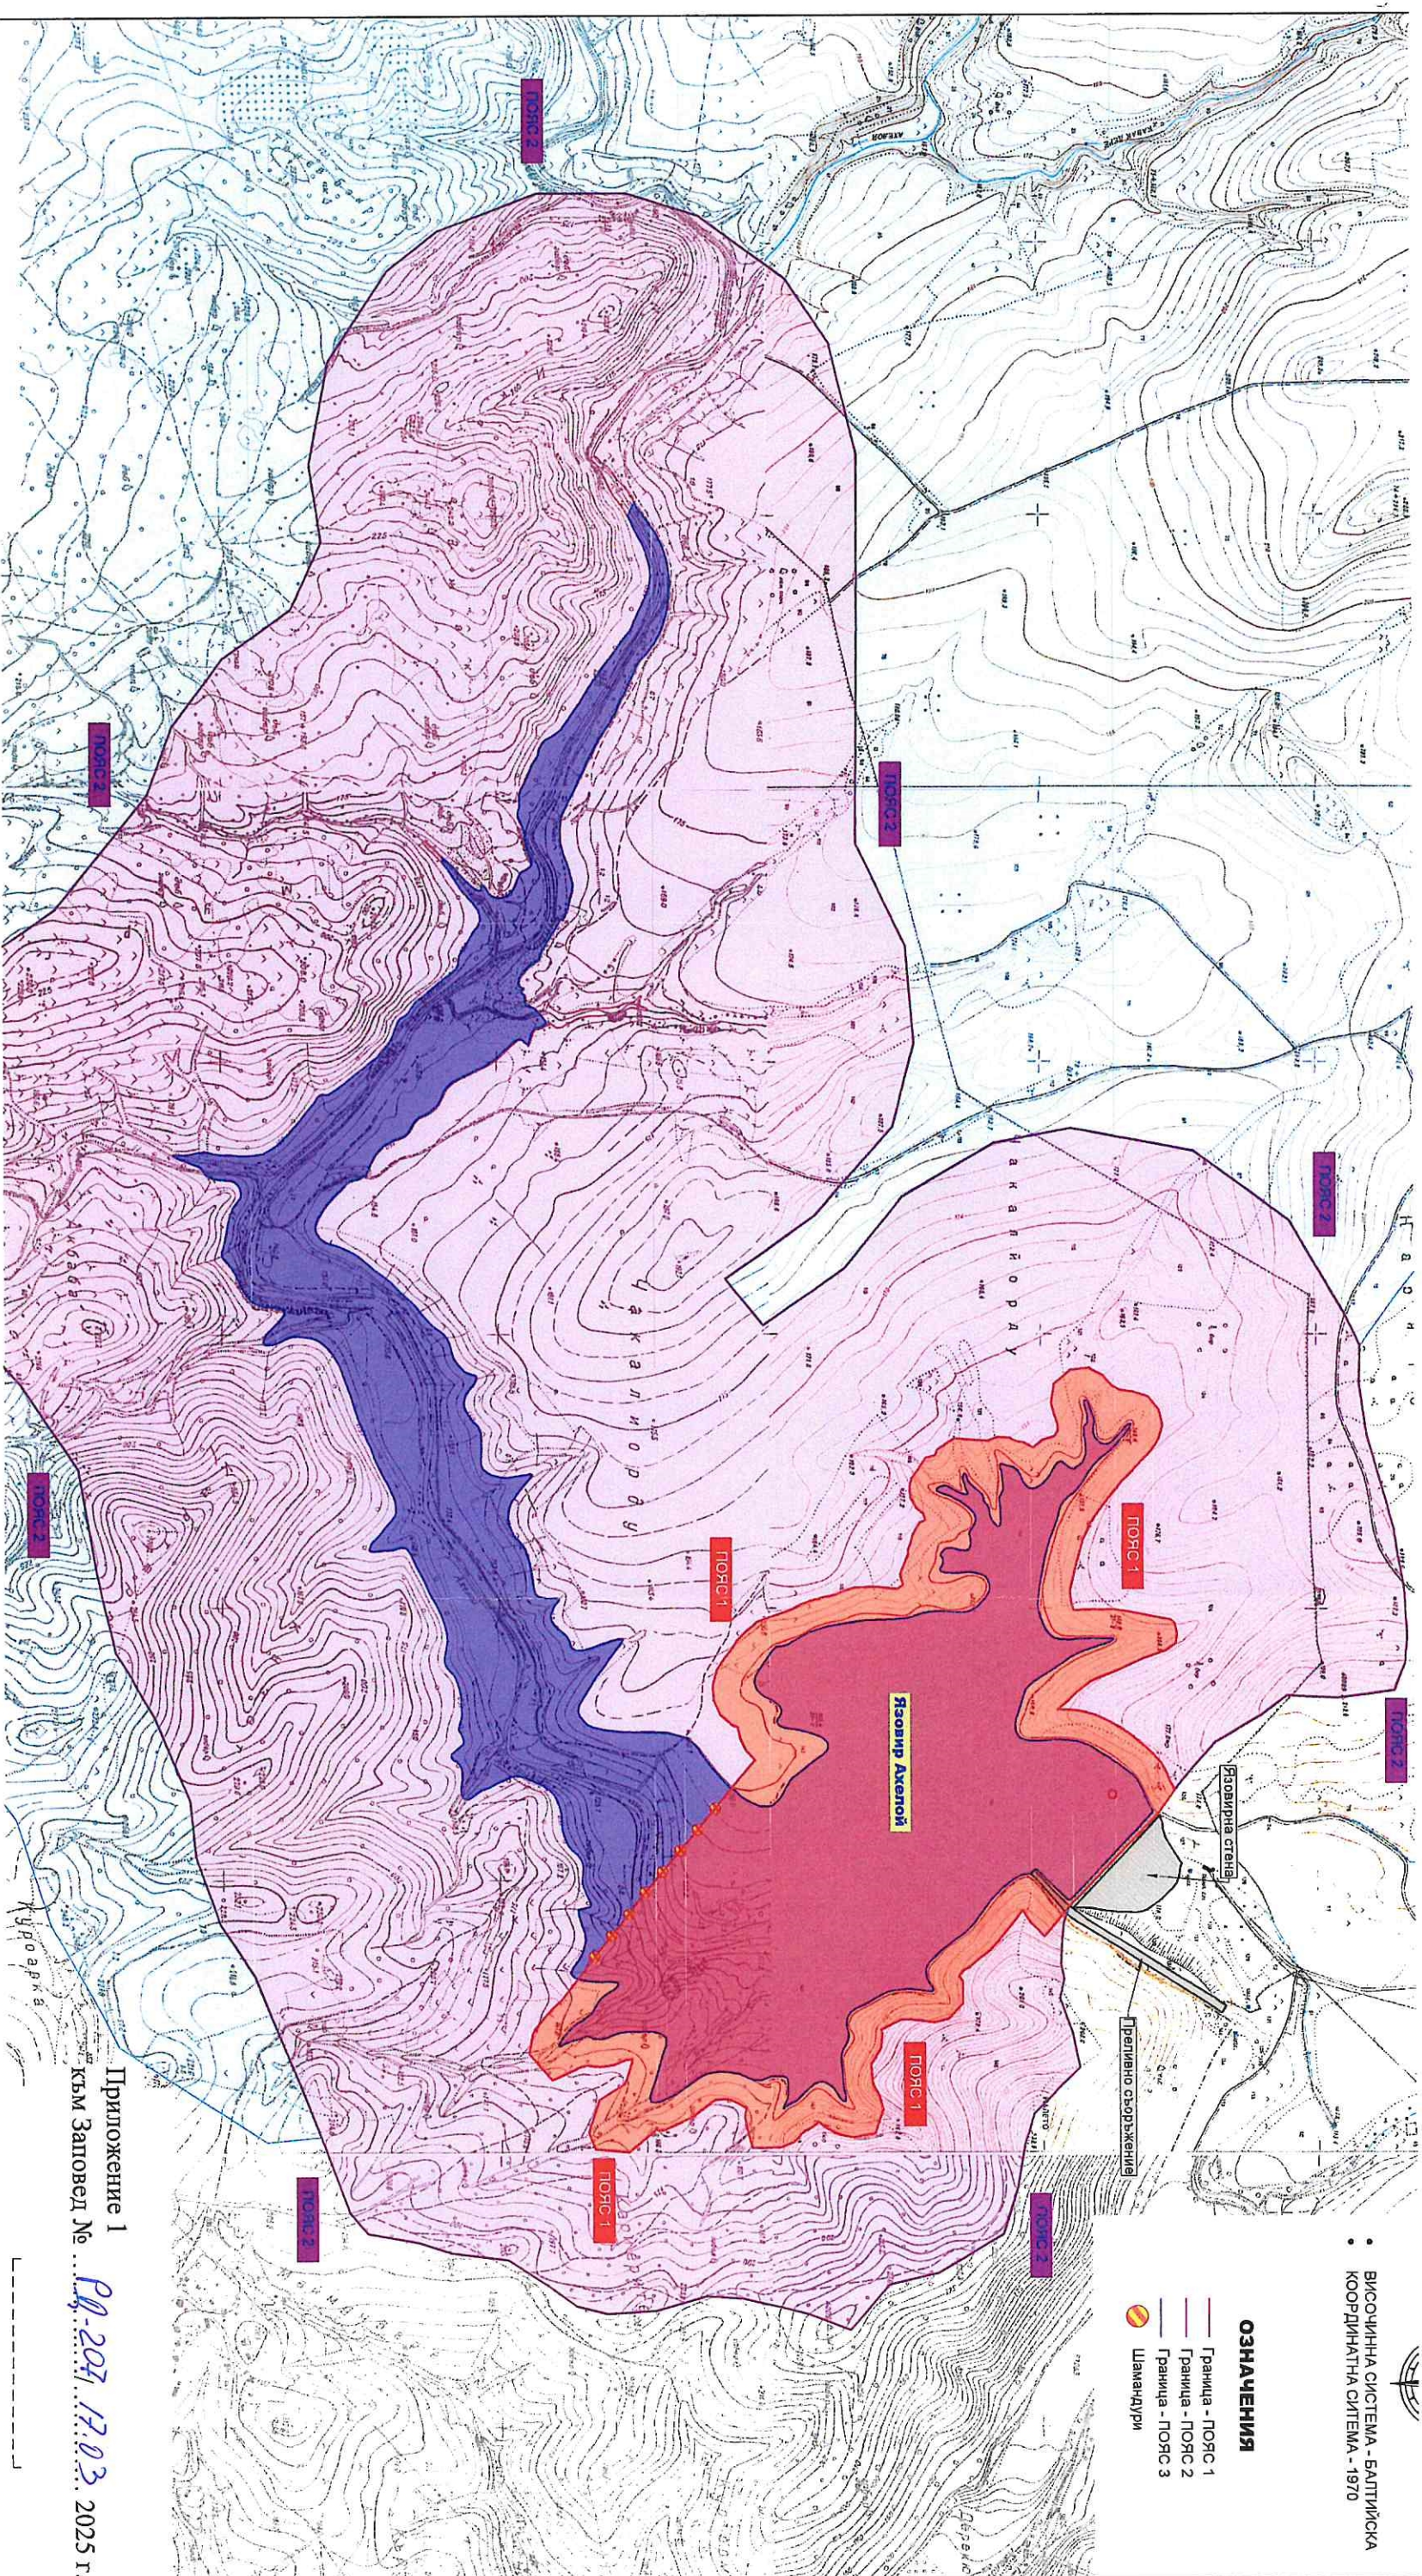


САНИТАРНО - ОХРАНИТЕЛНА ЗОНА НА ЯЗ."АХЕЛОЙ"
СИТУАЦИЯ - ПОЯСИ 1, 2 И 3
М 1:25000

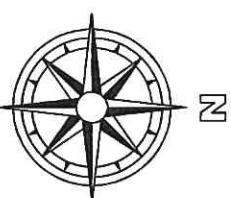

- ВИСОЧИННА СИСТЕМА - БАЛТИЙСКА
- КООРДИНАТНА СИСТЕМА - 1970

ОЗНАЧЕНИЯ

- Граница - ПОЯС 1
- Граница - ПОЯС 2
- Граница - ПОЯС 3
- Граница Натура ВГ0000151 "Айтоска планина"

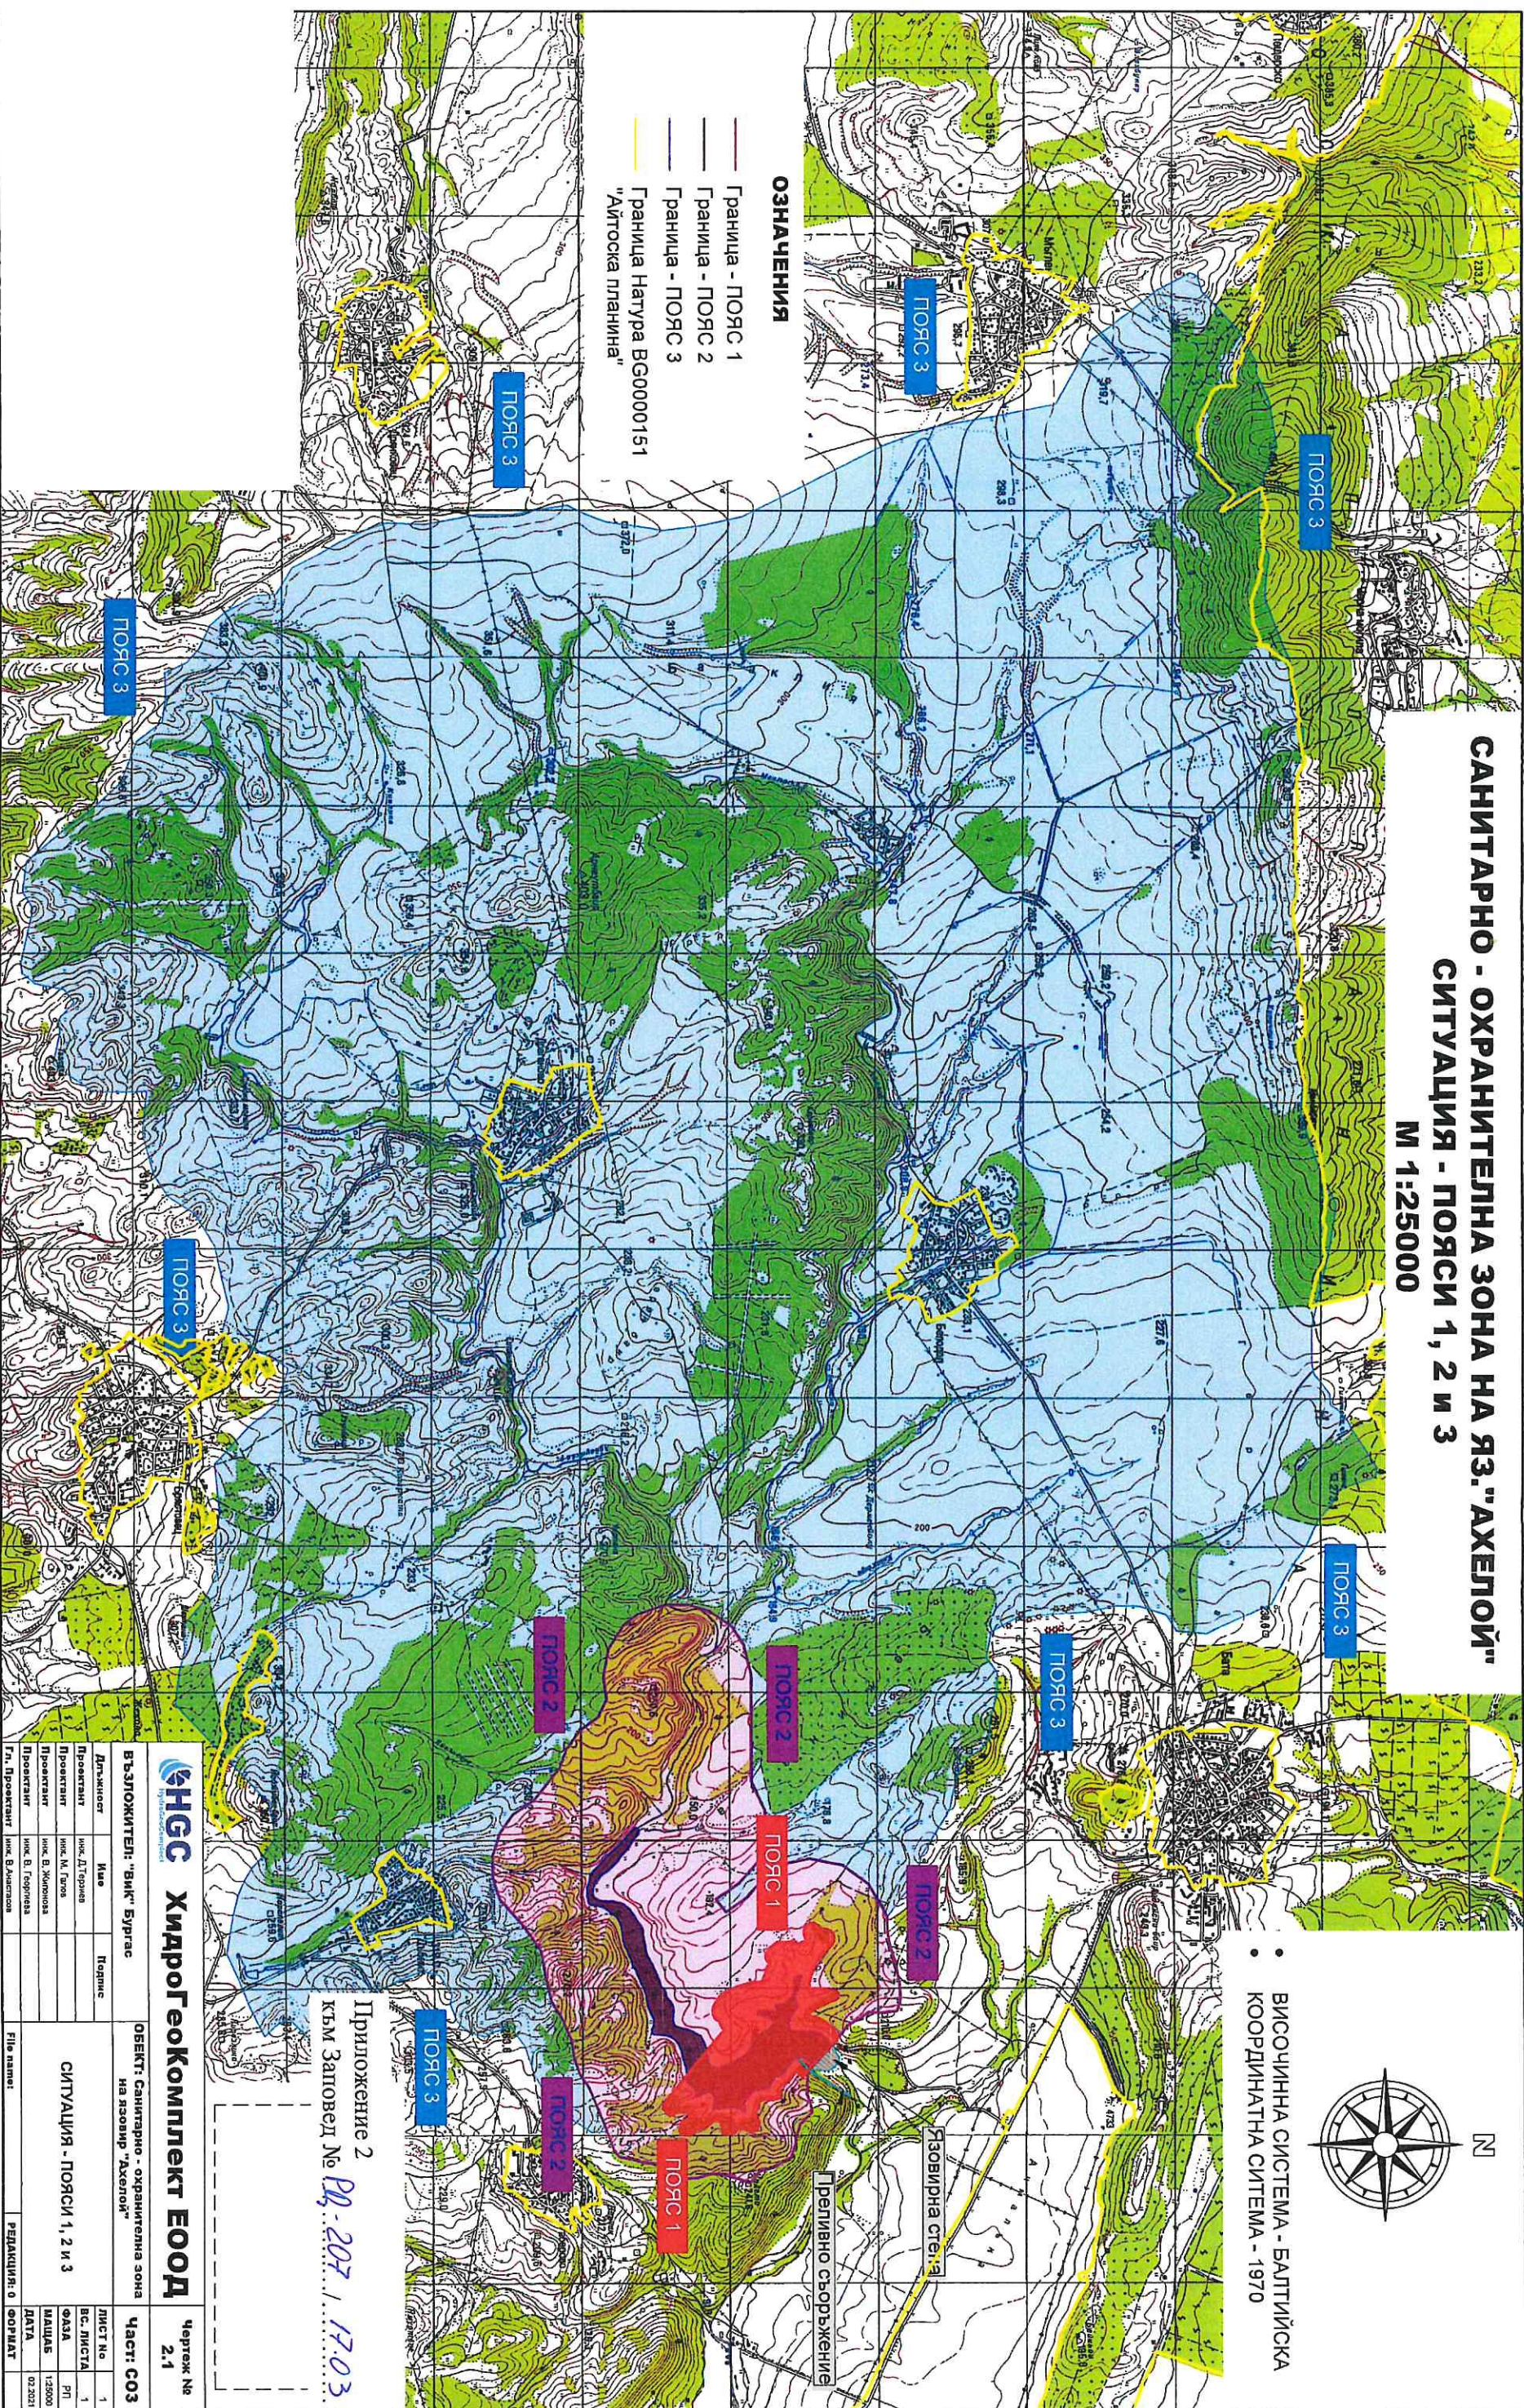

Приложение 2
към Заповед № РД-207 / 17.03 2025

ИНС Хидрогеокомплект ЕООД		Чертеж № 2.1
ВЪЗЛОЖИТЕЛ: "ВИК" Бургас		Част: С03
ОБЕКТ: Санитарно - охранителна зона на язовир "Ахелой"		
Длъжност	Име	Портфолио
Проектиран	инж. Д. Тодоров	
Проектиран	инж. М. Гюров	
Проектиран	инж. В. Железова	
Проектиран	инж. В. Георгиева	
Проектиран	инж. В. Ангелов	
ФИЛ НАМЕТИ		РЕДАКЦИЯ: 0
ЛИСТ № 1		ВС. ЛИСТ 1
СИТУАЦИЯ - ПОЯСИ 1, 2 И 3		МАШТАБ 1:25000
ДАТА 02.2021		ОПРАТ