


Приложение 1  
к/м Заповед № *РД-209* / *17.03.2025* г.



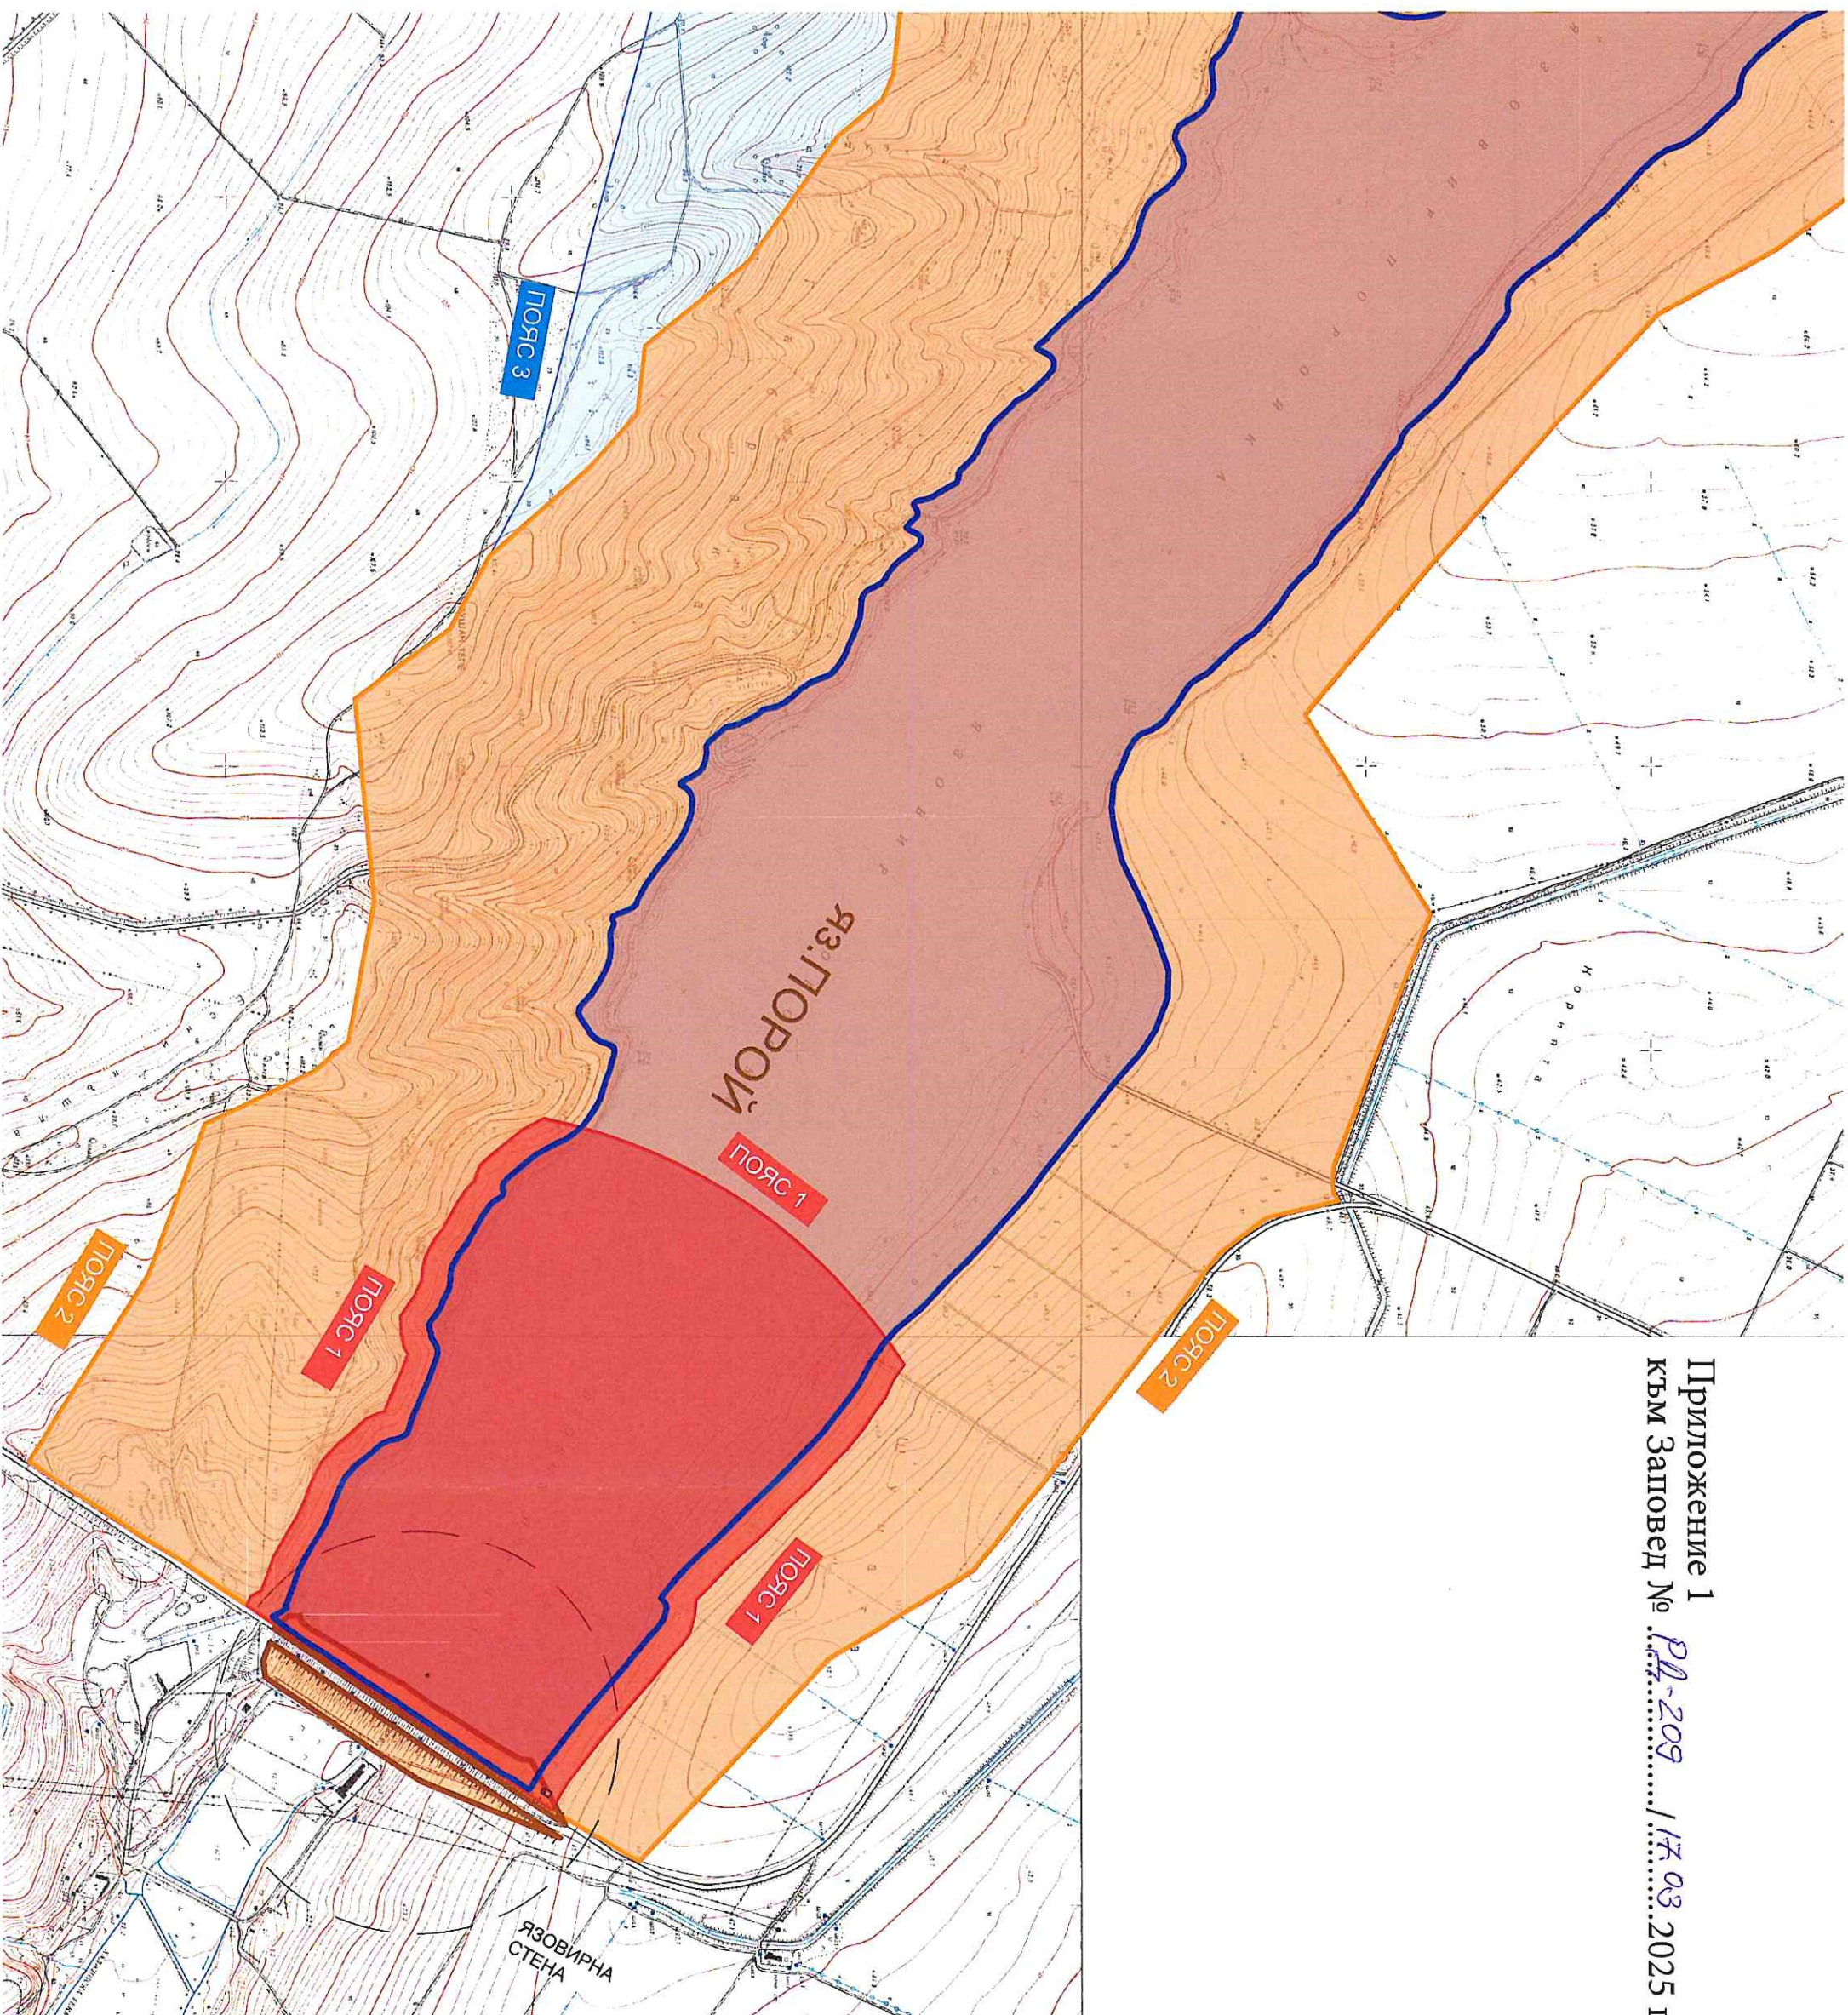

САНИТАРНО - ОХРАНИТЕЛНА ЗОНА НА ЯЗ. "ПОРОЙ"  
М 1:25000

M 1:25000

КЫМ ЗАПОВЕД № 209 / 17.03.2025 г.

