




• ВИСОЧИННА СИСТЕМА - БАЛТИЙСКА  
• КООРДИНАТНА СИСТЕМА - 1970

**СИТУАЦИЯ НА САНИТАРНО - ОХРАНИТЕЛНА ЗОНА - пояси 1 и 2 на  
яз. Ясна Поляна  
М 1:5000**

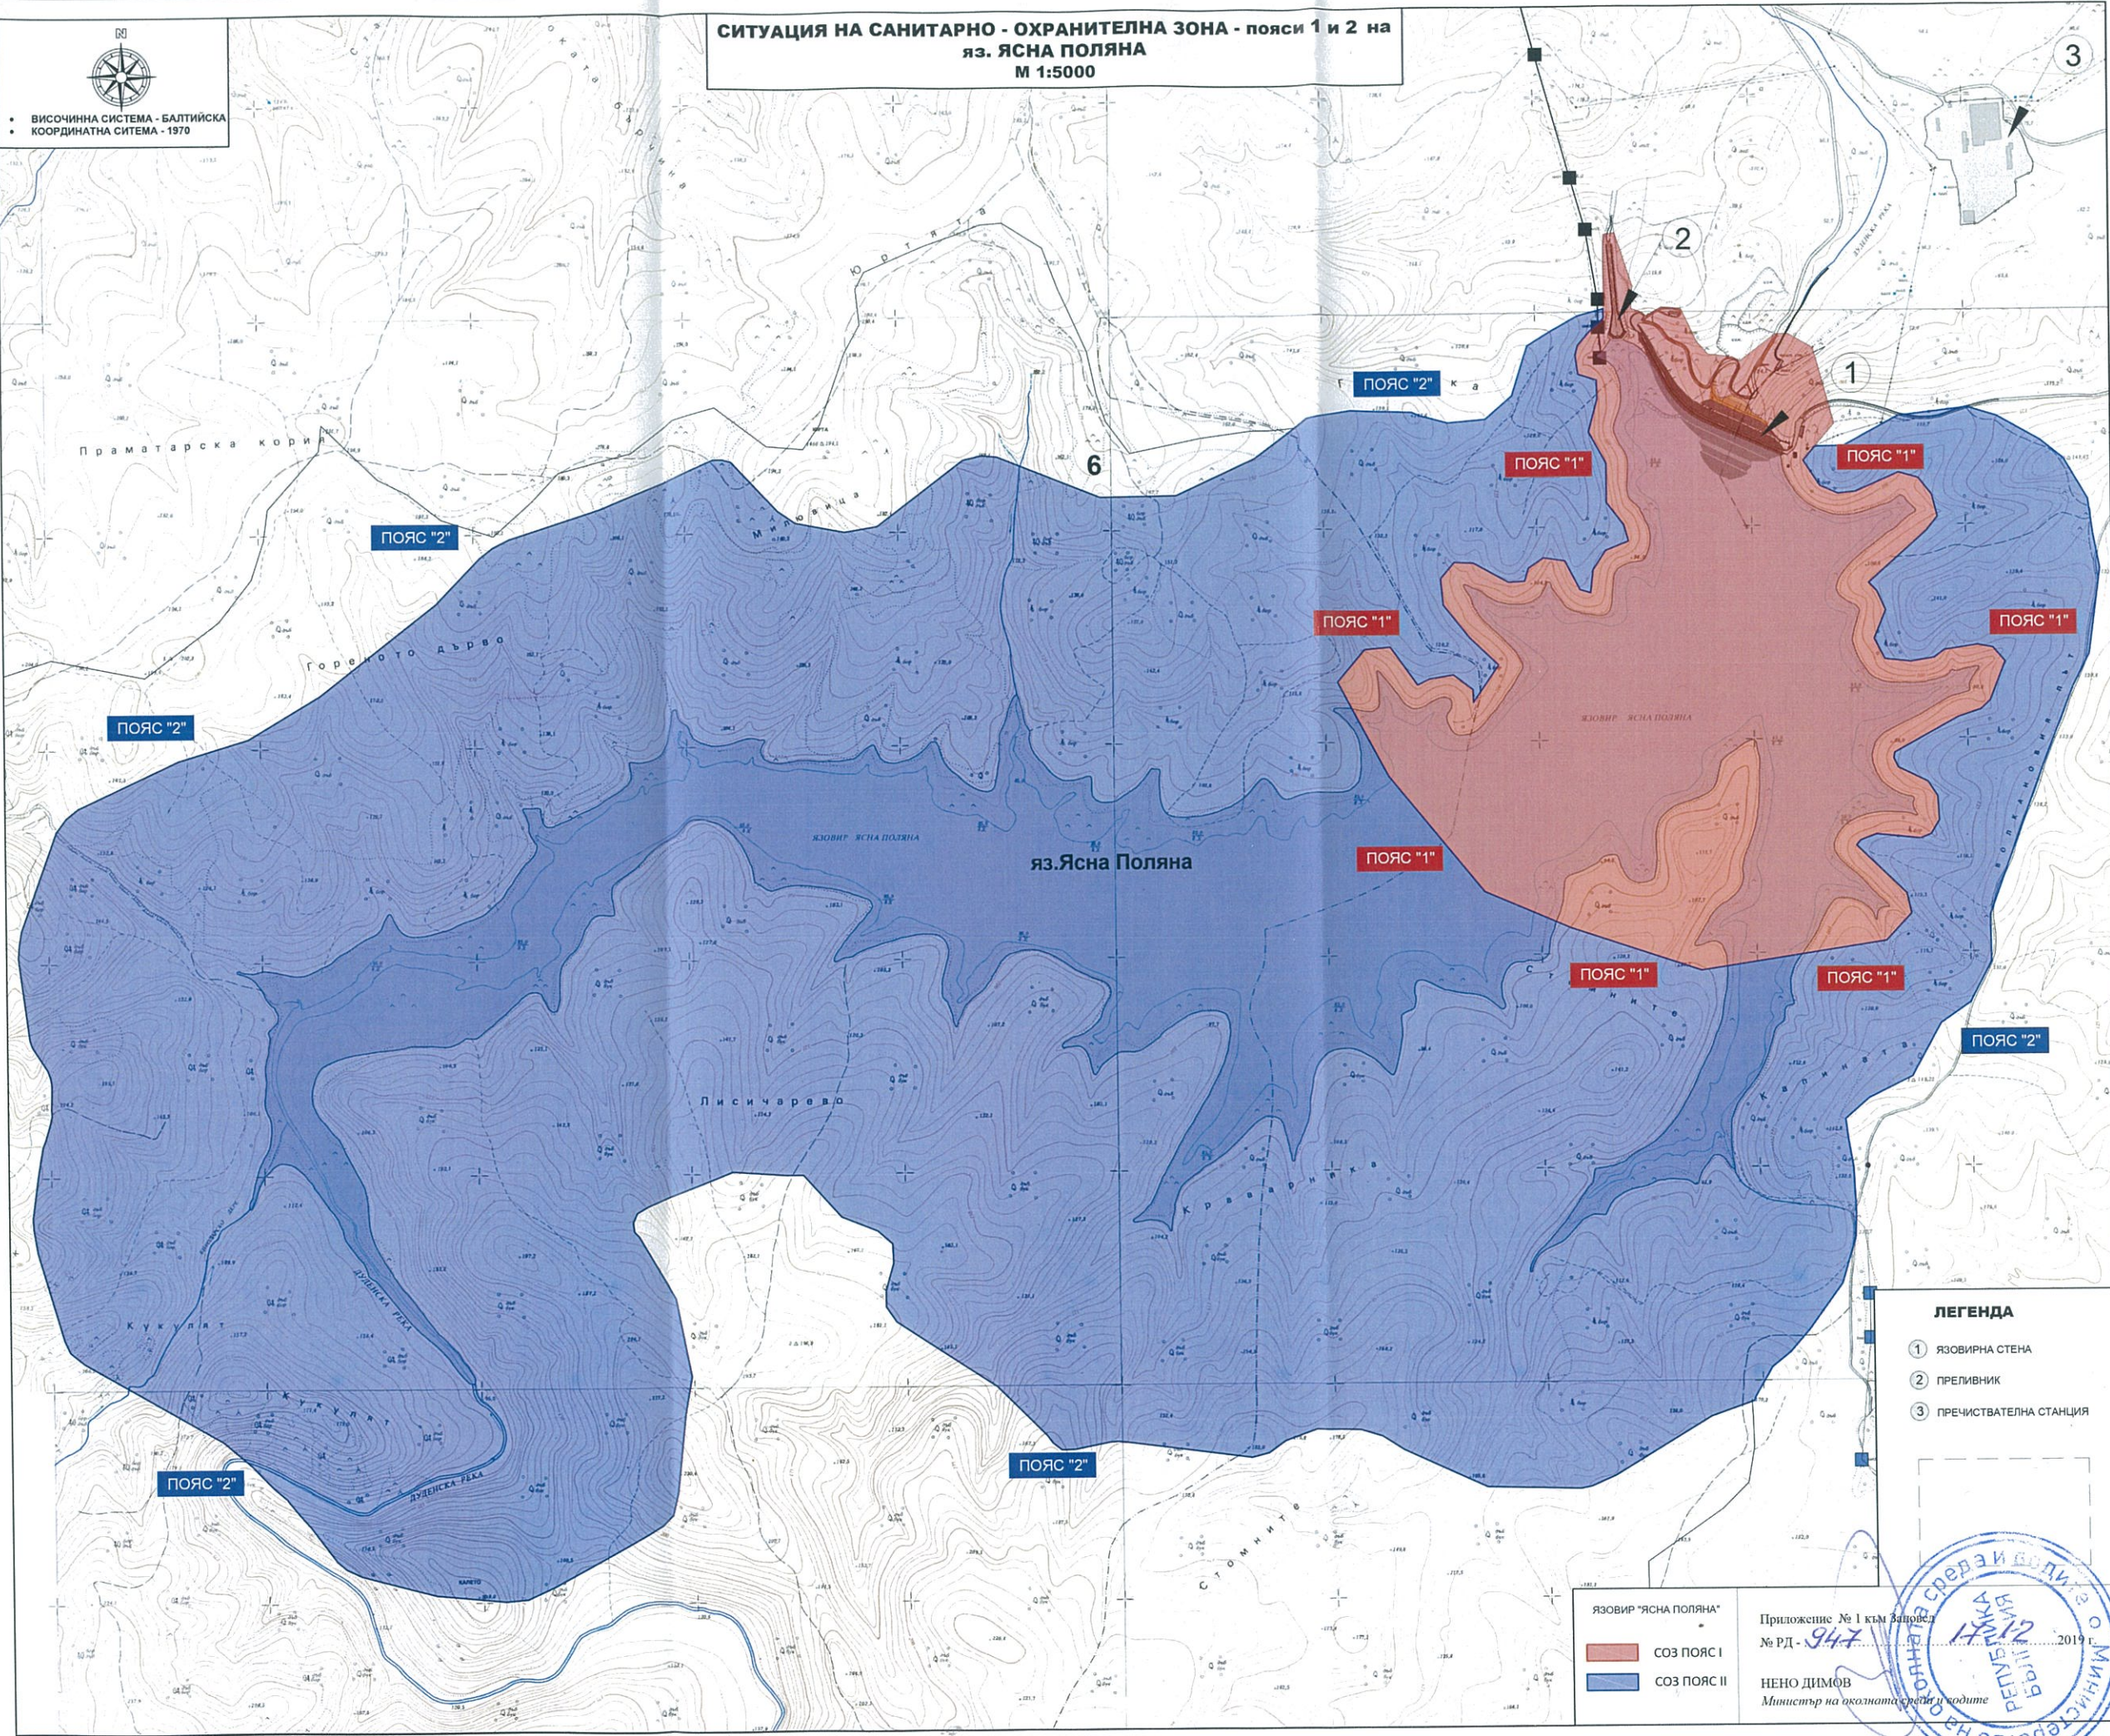

- ЛЕГЕНДА**
- ① ЯЗОВИРНА СТЕНА
  - ② ПРЕЛИВНИК
  - ③ ПРЕЧИСТВАТЕЛНА СТАНЦИЯ

ЯЗОВИР "ЯСНА ПОЛЯНА"  
■ СОЗ ПОЯС I  
■ СОЗ ПОЯС II

Приложение № 1 към Заповед  
 № РД - 947  
 НЕНО ДИМОВ  
 Министър на околната среда и водите



*Б. Загреневиш*