



РЕПУБЛИКА БЪЛГАРИЯ
МИНИСТЕРСТВО НА ОКОЛНАТА СРЕДА И ВОДИТЕ

ЗАПОВЕД

№ РД - 306 / 01.04 2013 г.

На основание чл. 151, ал. 2, т. 2, б. "у", "бб" от Закона за водите и във връзка с проведена процедура за учредяване на санитарно-охранителна зона, съгласно Наредба № 3 от 16.10.2000 г. за условията и реда за проучване, проектиране, утвърждаване и експлоатация на санитарно-охранителните зони около водоизточниците за питейно-битово водоснабдяване и около водоизточниците на минерални води, използвани за лечебни, профилактични, питейни и хигиенни нужди, обн., ДВ, бр. 88 от 27.10.2000 г., (Наредба № 3),

О П Р Е Д Е Л Я М :

Санитарно-охранителна зона около водохващане на повърхностно водно тяло изключителна държавна собственост - Говежда река с код BG1YN400R001 на кота 978.5 м и координати У - 8 639 220.27, Х - 4 647 825.11 (1970 г. в К-3), намиращо се в землището на кв. Видима, гр. Априлци, община Априлци, област Ловеч, за питейно-битово водоснабдяване с охранителен режим в санитарно-охранителната зона, както следва:

1. Санитарно-охранителна зона – пояс I^{вн}

1.1. Пояс I^{вн} обхваща територията разположена на 50 метра под водовземното съоръжение по течнието на Говежда река, на 500 метра над водовземното съоръжение срещу течението на Говежда река и ивица с ширина до 30 метра от двете страни на реката. Пояс I е с координати на характерните точки (У и Х):

НОМЕР	У [м]	Х [м]
167А	4647406.83	8639224.19
168А	4647419.35	8639250.96
169А	4647555.27	8639261.52
170А	4647585.96	8639262.00
171А	4647683.75	8639194.53



172A	4647728.99	8639172.62
173A	4647825.11	8639190.72
174A	4647858.51	8639168.77
3	4647869.22	8639196.73
177A	4647879.14	8639225.00
178A	4647825.11	8639250.25
179A	4647737.09	8639231.67
180A	4647694.70	8639252.63
181A	4647605.01	8639318.51
182A	4647555.27	8639320.26
183A	4647435.62	8639380.58
184A	4647402.26	8639411.58
10	4647381.11	8639390.43
195A	4647362.59	8639367.09
195B	4647399.90	8639332.96
196A	4647443.41	8639312.12
196B	4647392.76	8639309.14
197A	4647373.65	8639293.06
197B	4647353.04	8639249.82
18	4647379.92	8639237.00

с площ 39 713 м², съгласно схема – приложение № 1, която е неразделна част от настоящата заповед.

1.2. В пояс I^{III} на санитарно-охранителната зона се забраняват:

1.2.1. Всички дейности, с изключение на дейностите, свързани с добива на повърхностна вода, поддръжката на водоземните съоръжения и експлоатацията на охранителната зона.

1.2.2. Достъп на лица, с изключение на лицата, свързани с експлоатацията на водоземните съоръжения и на охранителната зона, както и на представители на контролните органи.

1.3. В пояс I-ви на СОЗ се разрешават дейности, свързани с изпълнението на противоерозионни, залесителни и отгледни горскостопански мероприятия, които се изпълняват без да увреждат водоизточника, водоземните и измервателните съоръжения и не влошават качествата на водите.

2. Санитарно-охранителна зона – пояс II^{III}



1.1. Пояс II^{PH} обхваща водосборната област на разстояние под 3000 метра нагоре срещу течението и до 1500 метра от двете страни на всички притоци с координати на характерните точки (X и Y):

НОМЕР	Y [м]	X [м]
372	4645249.31	8638568.02
499	4645384.60	8638569.42
498	4645392.53	8638609.84
497	4645444.17	8638699.54
496	4645479.59	8638655.15
495	4645483.33	8638606.31
494	4645509.11	8638575.87
493	4645530.11	8638589.73
492	4645530.26	8638561.54
491	4645561.93	8638534.58
490	4645599.34	8638532.92
489	4645627.01	8638566.33
488	4645673.88	8638578.95
487	4645694.04	8638572.33
486	4645658.90	8638513.28
485	4645666.53	8638491.38
484	4645692.31	8638486.25
483	4645763.69	8638507.05
482	4645832.76	8638485.49
481	4645877.25	8638488.98
480	4645936.69	8638525.23
479	4645998.37	8638542.38
478	4646130.60	8638560.89
477	4646150.90	8638531.40
476	4646284.50	8638539.40
475	4646310.20	8638544.20
474	4646389.00	8638588.70
473	4646430.30	8638598.30
472	4646528.94	8638600.64
471	4646595.61	8638569.34
470	4646656.84	8638561.96
469	4646716.83	8638568.66
468	4646811.28	8638596.92
467	4646882.60	8638594.94
466	4646961.42	8638574.67
465	4647044.77	8638576.08
464	4647250.20	8638597.86
463	4647302.67	8638595.31
462	4647405.30	8638585.01
461	4647448.02	8638573.03
460	4647611.69	8638472.22
174A	4647858.51	8639168.77



3	4647869.22	8639196.73
177A	4647879.14	8639225.00
545A	4647850.00	8639495.00
545	4647451.55	8639623.08
546	4647392.17	8639620.14
547	4647361.99	8639623.75
548	4647256.70	8639620.17
549	4647188.39	8639607.67
550	4647120.68	8639594.56
551	4647052.91	8639587.99
552	4647021.74	8639591.86
553	4646959.85	8639604.19
554	4646918.39	8639614.62
555	4646814.41	8639627.82
556	4646783.57	8639623.49
557	4646742.35	8639614.75
558	4646668.10	8639593.33
559	4646517.83	8639535.93
560	4646394.20	8639506.74
561	4646253.61	8639460.05
562	4646126.69	8639426.87
563	4646051.13	8639425.70
564	4645971.31	8639414.06
565	4645884.43	8639377.71
566	4645860.20	8639372.20
567	4645806.60	8639291.70
568	4645775.70	8639253.30
569	4645646.09	8639244.81
570	4645557.97	8639207.74
571	4645448.17	8639183.09
572	4645360.33	8639178.74
573	4645294.91	8639189.53
574	4645262.10	8639266.13
575	4645241.20	8639248.30
576	4645266.20	8639200.20
577	4645275.80	8639177.20
578	4645279.60	8639105.10
579	4645292.10	8639000.40
580	4645311.70	8638954.80
581	4645306.90	8638917.30
582	4645286.70	8638886.60
583	4645284.90	8638823.18
584	4645257.56	8638644.97
585	4645254.30	8638599.60



и площ 2245.301 дка (с изключена площ на пояс I), съгласно схема – приложение № 2, която е неразделна част от настоящата заповед.

1.2. В пояс II^{PH} на санитарно-охранителната зона се забраняват:

2.2.1. Създаване нови и разширяване съществуващи селищни територии за постоянно и сезонно ползване без изградени канализационни и пречиствателни съоръжения, съответстващи на техническите изисквания;

2.2.2. Изграждане съоръжения и промишлени дейности, водещи до повишаване съдържанието на еутрофициращи вещества във водата;

2.2.3. Изграждане подземни резервоари и хранилища за опасни вещества;

2.2.4. Животновъдни ферми (без свинекомплекси);

2.2.5. Свинекомплекси;

2.2.6. Наторяване с течен оборски тор;

2.2.7. Ползване на въздухоплавателни средства за разпръскване торове и пестициди;

2.2.8. Къмпинги и ваканционни лагери;

2.2.9. Почивни станции и други подобни;

2.2.10. Пране с химически препарати и/или избелващи средства.

1.3. В пояс II^{PH} на санитарно-охранителната зона се ограничават:

2.3.1. Изграждане на надземни и подземни строителни съоръжения с изключение на реконструкция и модернизация на основните водоснабдителни съоръжения;

2.3.2. Прокарване на пътища;

2.3.3. Използване препарати за растителна защита;

2.3.4. Промислено риборазвъждане;

2.3.5. Изсичане на гори, с изключение на отгледна сеч.

2.4. В пояс II^{PH} на санитарно-охранителната зона се ограничават при доказана необходимост:

2.4.1. Полагане на водопроводи, несвързани с водоснабдителната система.

2.4.2. Лични животновъдни стопанства.



3. Санитарно-охранителна зона – пояс III-ти

Пояс III излиза извън водосбора на реката и притоците ѝ. Границите на Пояс II съвпадат с границите на пояс III.

4. В едномесечен срок от получаването на настоящата заповед границите на поясите на зоната да се обозначат върху кадастралните карти и плановете за земеразделяне и да се отбележат в документите за собственост, съгласно чл. 41, ал. 2 от Наредба № 3.

5. Съгласно чл.53, ал.2 от Наредба № 3 и във връзка с чл.5, ал.2 от Закона за горите, ВиК „Бяла“ ЕООД, гр. Севлиево да предприеме действия за прекатегоризиране на горските площи, попадащи в пояс II, респективно в пояс III, в гори със специално предназначение.

6. ВиК „Бяла“ ЕООД, гр. Севлиево в срок до една година от учредяването на санитарно-охранителната зона да организира актуализация на териториално-устройствения план, обхващащ територията на зоната, съгласно чл. 41, ал. 3 от Наредба № 3.

7. ВиК „Бяла“ ЕООД, гр. Севлиево да изпълни календарния план график за изграждане и маркиране на СОЗ.

8. ВиК „Бяла“ ЕООД, гр. Севлиево да съгласува предварително броя, размерите и местата за поставяне на табелите за маркиране на съответните пояси с Дирекция Национален парк „Централен Балкан“.

9. След приключване на дейностите по т. 7 и т. 8 от настоящата заповед, ВиК „Бяла“ ЕООД, гр. Севлиево да уведоми директора на Басейнова дирекция за управление на водите „Дунавски район“ – Плевен за предприемане на действия по приемане на изпълнението по изграждане и маркиране на СОЗ.

10. Директорът на Басейнова дирекция за управление на водите „Дунавски район“ – Плевен следва да назначи комисия за приемане на изпълнението на СОЗ в срок до един месец от изтичане на сроковете в календарния план-график за изграждане и маркиране на поясите ѝ. Комисията включва представители на ведомствата, посочени в чл. 43, ал. 2 от Наредба № 3. За приемане на СОЗ комисията съставя приемателен протокол.

11. ВиК „Бяла“ ЕООД, гр. Севлиево да организира експлоатацията на санитарно-охранителната зона, охраната на водоизточника и наблюденията за спазване на забранителните режими, въведени с учредяване на зоната на основание чл. 51 от Наредба №3.

12. ВиК „Бяла“ ЕООД, гр. Севлиево да провежда мониторинг на водите по отношение на качеството и количеството им.

13. Контролът по изпълнението на заповедта възлагам на директора на Дирекция Национален парк „Централен Балкан“.



14. Контролът по експлоатацията на СОЗ се осъществява от Басейнова дирекция за управление на водите „Дунавски район“ с център Плевен, съгласно чл. 54, ал. 1, т. 2 от Наредба № 3.

15. Контролът по спазване на санитарно-хигиенните изисквания в рамките на СОЗ се осъществява от органите на Министерството на здравеопазването, съгласно чл. 54, ал. 2 от Наредба № 3.

Настоящата заповед да се изпрати на директора на Басейнова дирекция за управление на водите „Дунавски район“ с център Плевен, на ВиК „Бяла“ ЕООД, гр. Севлиево, на кмета на община „Априлци“, на Областна дирекция „Земеделие“ - Ловеч, на директора на Дирекция Национален парк „Централен Балкан“, на Регионалната здравна инспекция – Ловеч и Регионалната дирекция по горите – Ловеч.

Настоящата заповед подлежи на обжалване по реда на Административнопроцесуалния кодекс пред Върховния административен съд в едномесечен срок от съобщението за издаването ѝ или в 14-дневен срок от отделните съобщения до лицата, участвали в производството по издаването ѝ.

ЮЛИЯН ПОЦОВ


Министър на околната среда и водите




За министър:	
Заместник-министър:	Св. Метелс
Заповед за заместване:	12-293/28.03.13



Санитарно охранителна зона (СОЗ) Пояс I за речно водохващане "Говежда река" на деривационен канал "Пръскалски" за ПБВ на населени места в общини Априлци, Севлиево, Габрово и Велико Търново чрез изтичалото на ВЕЦ "Видима" М 1:5000

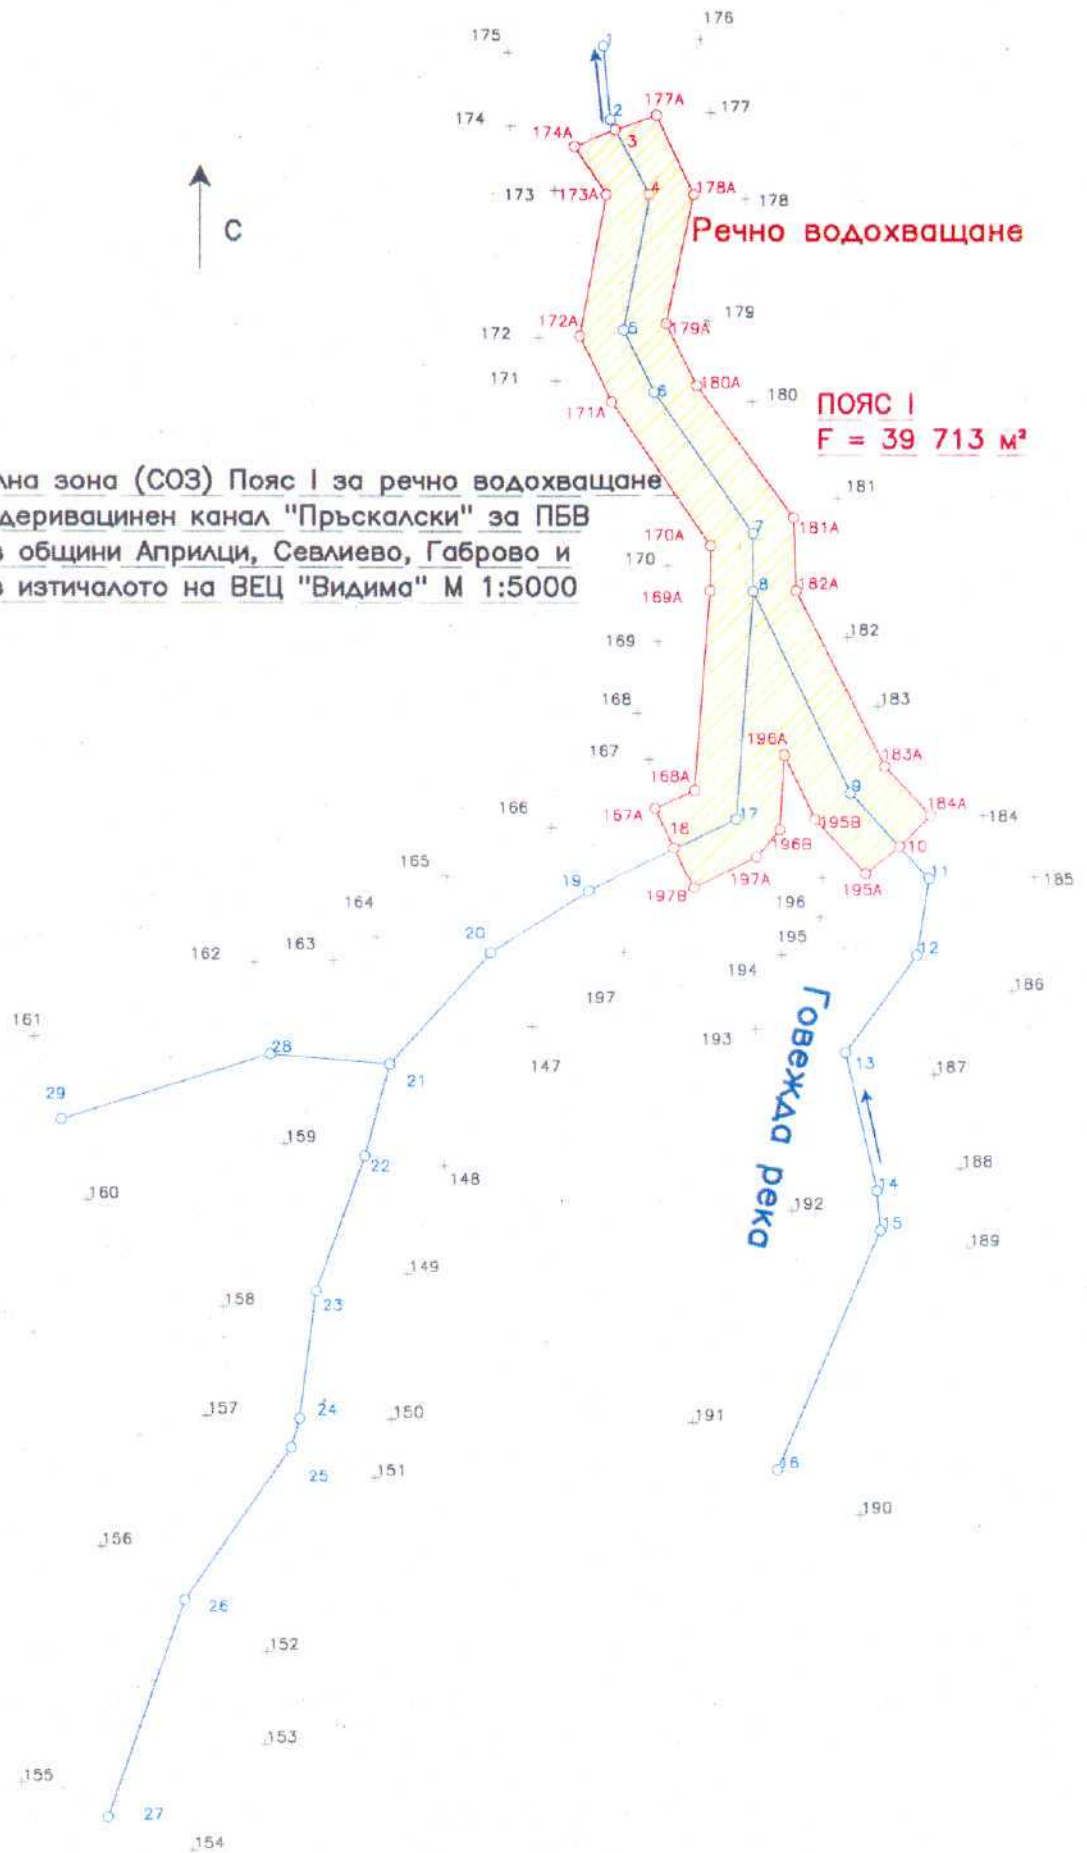

Приложение No1 към Заповед
 МОСВ No/... ..2013год.
 P2-306/01.04

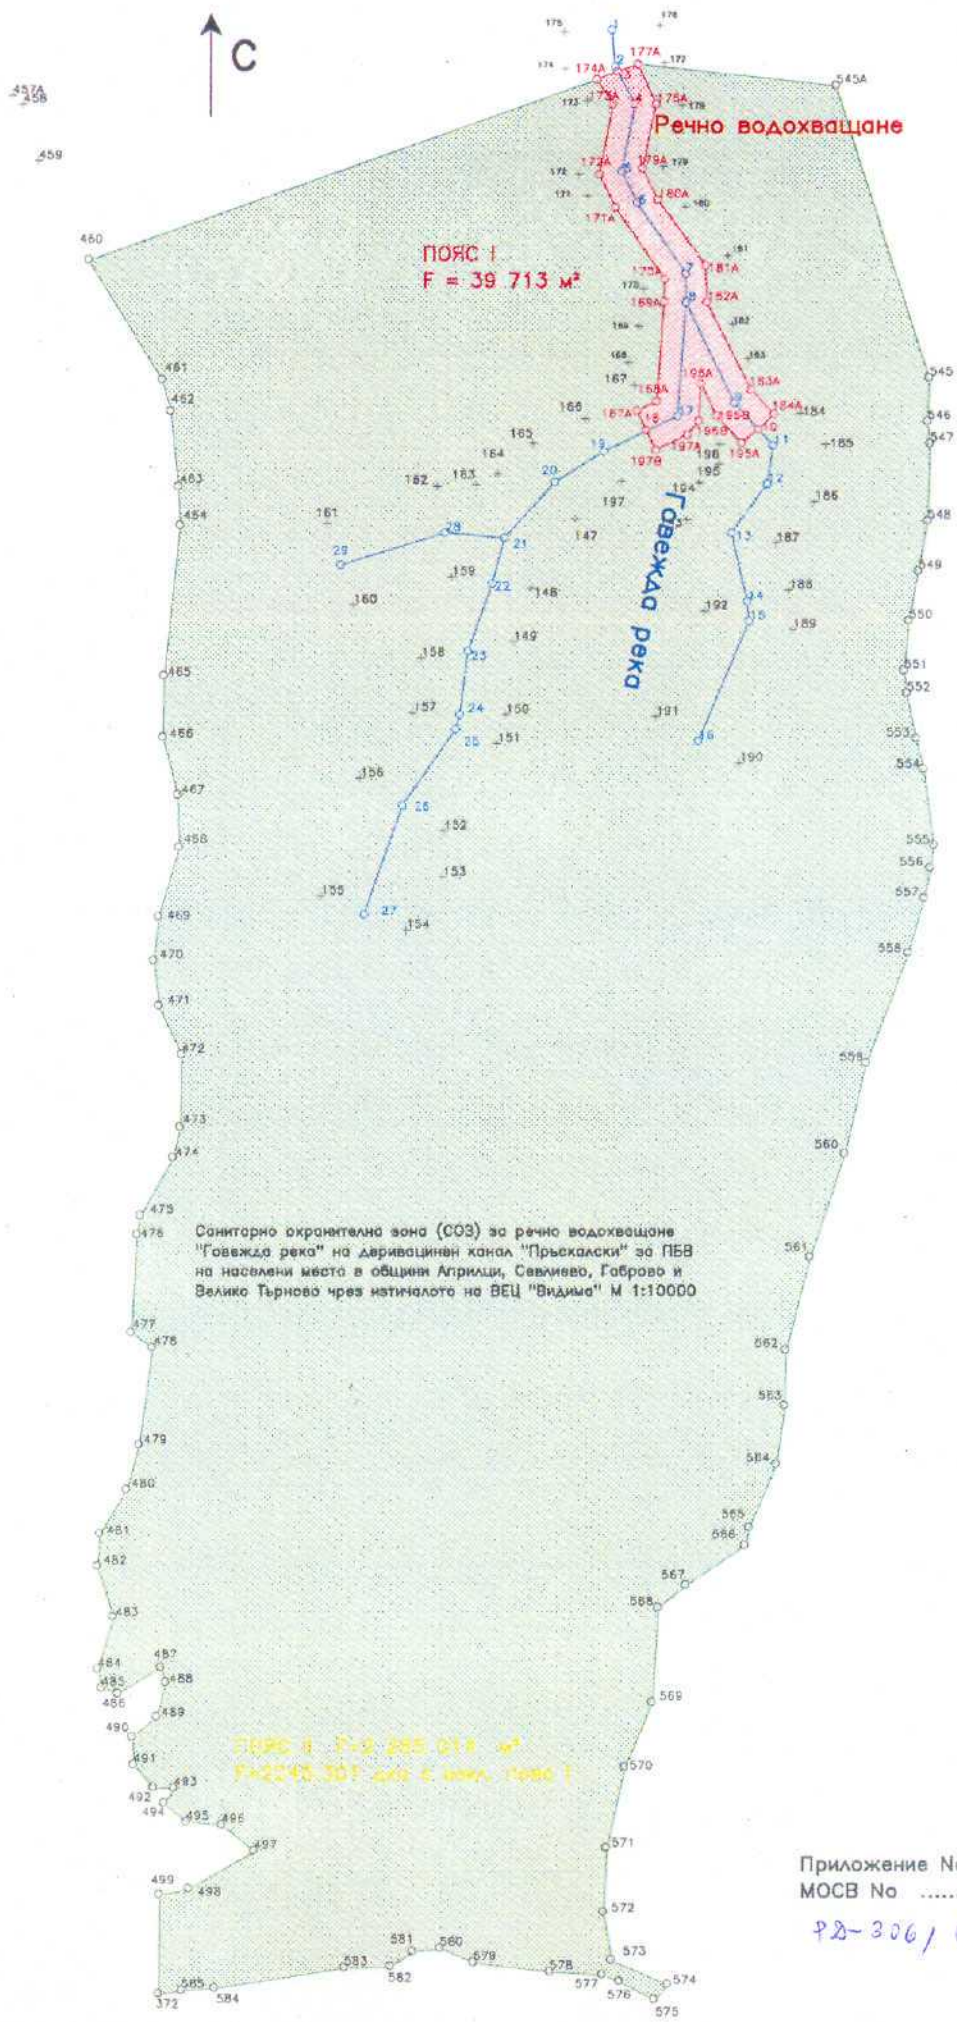

Санитарно охранителна зона (СОЗ) за речно водохвощане "Говеджа река" на деривационен канал "Пръкалски" за ПЕВ на населени места в общини Агрици, Севлиево, Габрово и Велико Търново чрез изтичалото на ВЕЦ "Видима" М 1:10000

ПОЯС I $F = 39\ 713\ m^2$
 ПОЯС II $F = 2\ 245\ 019\ m^2$
 $F = 2245.30!$ km до в. м.к. ПЕВ I

Приложение No2 към Заповед
 МОСВ No/... ..2013 год.
 92-306/01.04