



РЕПУБЛИКА БЪЛГАРИЯ  
МИНИСТЕРСТВО НА ОКОЛНАТА СРЕДА И ВОДИТЕ

ЗАПОВЕД

№ РД - 304 / 01.04 .....2013 г.

На основание чл. 151, ал. 2, т. 2, б. "у", "бб" от Закона за водите и във връзка с проведена процедура за учредяване на санитарно-охранителна зона, съгласно Наредба № 3 от 16.10.2000 г. за условията и реда за проучване, проектиране, утвърждаване и експлоатация на санитарно-охранителните зони около водоизточниците за питейно-битово водоснабдяване и около водоизточниците на минерални води, използвани за лечебни, профилактични, питейни и хигиенни нужди, обн., ДВ, бр. 88 от 27.10.2000 г., (Наредба № 3),

О П Р Е Д Е Л Я М :

Санитарно-охранителна зона около водохващане на повърхностно водно тяло изключителна държавна собственост - река Пръскалска с код BG1YN400R001 на кота 980.50 м и координати У - 8 640 117.23, Х - 4 647 643.81 (1970 г. в К-3), намиращо се в землището на кв. Видима, гр. Априлци, община Априлци, област Ловеч, за питейно-битово водоснабдяване с охранителен режим в санитарно-охранителната зона, както следва:

**1. Санитарно-охранителна зона – пояс I<sup>вн</sup>**

1.1. Пояс I<sup>вн</sup> обхваща територията разположена на 50 метра под водовземното съоръжение по течнието на река Пръскалска, на 500 метра над водовземното съоръжение срещу течението на река Онковица, до изгледения дървен мост над река Пръскалска на екопътека „Видимско пръскало“ срещу течението на река Пръскалска, и ивица с широчина до 30 метра от двете страни на реката. Пояс I е с координати на характерните точки (У и Х):

НОМЕР	У [м]	Х [м]
198А	4647690.60	8640098.85
2	4647692.21	8640105.67
200А	4647699.73	8640134.66
201А	4647646.58	8640147.18
201В	4647635.38	8640176.18
202А	4647572.58	8640277.19



203A	4647577.79	8640463.32
204A	4647526.67	8640545.35
205A	4647475.06	8640576.27
213A	4647464.37	8640548.28
214A	4647458.07	8640519.07
214B	4647480.14	8640508.41
215A	4647520.55	8640446.06
217A	4647513.41	8640268.98
218A	4647580.13	8640153.88
219A	4647591.39	8640134.21
219B	4647558.49	8640120.36
220A	4647513.72	8640101.31
221A	4647478.01	8640080.83
232A	4647491.66	8640052.01
233A	4647498.07	8640049.04
234A	4647529.38	8640068.11
235A	4647569.92	8640085.27
236A	4647634.96	8640109.88
236B	4647675.60	8640099.88

с площ 35 282 м<sup>2</sup>, съгласно схема – приложение № 1, която е неразделна част от настоящата заповед.

## 1.2. В пояс I<sup>вн</sup> на санитарно-охранителната зона се забраняват:

1.2.1. Всички дейности, с изключение на дейностите, свързани с добива на повърхностна вода, поддръжката на водоземните съоръжения и експлоатацията на охранителната зона.

1.2.2. Достъп на лица, с изключение на лицата, свързани с експлоатацията на водоземните съоръжения и на охранителната зона, както и на представители на контролните органи.

1.3. В пояс I-ви на СОЗ се разрешават дейности, свързани с изпълнението на противоерозионни, залесителни и отгледни горскостопански мероприятия, които се изпълняват без да увреждат водоизточника, водоземните и измервателните съоръжения и не влошават качествата на водите.

## 2. Санитарно-охранителна зона – пояс II<sup>рн</sup>

2.1. Пояс II<sup>рн</sup> обхваща водосборната област на разстояние под 3000 метра нагоре срещу течението и до 1500 метра от двете страни на всички притоци с координати на характерните точки (X и Y):

НОМЕР	Y [м]	X [м]
200	8640166.28	4647708.10
530	8641041.32	4647839.12



529	8641131.36	4647832.67
528	8641219.51	4647810.73
527	8641270.95	4647795.44
526	8641304.80	4647775.70
525	8641358.00	4647764.90
524	8641375.20	4647764.90
523	8641404.00	4647759.70
522	8641483.49	4647723.00
521	8641524.47	4647657.75
520	8641585.01	4647660.52
519	8641820.32	4647570.15
518	8641884.25	4647585.98
517	8641933.23	4647604.57
516	8642006.80	4647595.72
515	8642052.20	4647562.16
514	8642087.27	4647496.82
683	8642086.50	4647475.00
684	8642070.60	4647394.90
685	8642046.50	4647303.90
686	8642047.49	4647253.88
687	8642078.23	4647149.57
688	8642118.70	4647072.40
689	8642136.90	4647011.40
690	8642143.20	4646941.60
691	8642167.70	4646798.40
692	8642200.90	4646687.20
693	8642278.30	4646542.00
694	8642352.90	4646424.70
695	8642393.30	4646345.10
696	8642420.70	4646271.20
697	8642443.30	4646195.20
698	8642437.50	4646085.60
699	8642424.10	4646045.30
700	8642399.63	4646027.43
701	8642232.72	4645960.11
702	8642155.70	4645943.90
703	8642102.70	4645937.70
704	8642042.10	4645917.10
705	8641969.60	4645850.40
706	8641904.10	4645774.90
707	8641846.90	4645671.00
708	8641818.40	4645586.60
709	8641762.00	4645552.80
710	8641643.20	4645521.60
711	8641524.80	4645482.10
712	8641454.80	4645447.80
713	8641406.70	4645393.00
714	8641389.40	4645361.30
715	8641387.20	4645309.80



716	8641367.80	4645268.50
717	8641324.40	4645222.70
718	8641273.60	4645183.00
719	8641215.60	4645148.00
720	8641139.70	4645123.00
721	8641012.40	4645090.90
722	8640931.70	4645064.00
723	8640884.60	4645064.00
724	8640856.70	4645058.30
725	8640828.90	4645041.90
726	8640805.80	4645004.50
727	8640788.30	4644986.30
728	8640763.40	4644976.00
729	8640693.40	4644942.00
730	8640655.00	4644886.40
731	8640599.40	4644842.60
732	8640551.50	4644808.10
733	8640522.00	4644744.90
734	8640488.20	4644711.20
735	8640459.40	4644696.80
736	8640388.50	4644676.20
737	8640369.30	4644684.40
738	8640342.50	4644688.50
739	8640292.60	4644672.10
740	8640238.00	4644640.10
741	8640182.40	4644596.80
742	8640130.40	4644564.80
743	8640075.60	4644564.80
744	8639977.50	4644574.40
745	8639915.40	4644590.30
746	8639854.50	4644627.70
747	8639806.20	4644672.40
748	8639725.40	4644716.60
749	8639651.33	4644778.21
750	8639593.82	4644841.88
751	8639581.73	4644902.49
752	8639557.30	4644895.60
753	8639532.40	4644897.70
754	8639515.10	4644920.30
755	8639509.40	4644953.30
756	8639524.70	4644980.10
757	8639545.80	4644998.60
758	8639555.90	4645012.10
759	8639550.62	4645026.28
760	8639502.47	4645065.74
761	8639489.50	4645112.60
762	8639476.00	4645135.60
763	8639435.70	4645160.60
764	8639407.80	4645180.80



765	8639383.80	4645219.20
766	8639365.50	4645240.30
767	8639307.40	4645229.20
575	8639248.30	4645241.20
574	8639266.13	4645262.10
573	8639189.53	4645294.91
572	8639178.74	4645360.33
571	8639183.09	4645448.17
570	8639207.74	4645557.97
569	8639244.81	4645646.09
568	8639253.30	4645775.70
567	8639291.70	4645806.60
566	8639372.20	4645860.20
565	8639377.71	4645884.43
564	8639414.06	4645971.31
563	8639425.70	4646051.13
562	8639426.87	4646126.69
561	8639460.05	4646253.61
560	8639506.74	4646394.20
559	8639535.93	4646517.83
558	8639593.33	4646668.10
557	8639614.75	4646742.35
556	8639623.49	4646783.57
555	8639627.82	4646814.41
554	8639614.62	4646918.39
553	8639604.19	4646959.85
552	8639591.86	4647021.74
551	8639587.99	4647052.91
550	8639594.56	4647120.68
549	8639607.67	4647188.39
548	8639620.17	4647256.70
547	8639623.75	4647361.99
546	8639620.14	4647392.17
545	8639623.08	4647451.55
198A	4647690.60	8640098.85
2	8640105.67	4647692.21
200A	8640134.66	4647699.73

и площ 7087.146 дка (с изключена площ на пояс I), съгласно схема – приложение № 2, която е неразделна част от настоящата заповед.

## **2.2. В пояс II<sup>PH</sup> на санитарно-охранителната зона се забраняват:**

**2.2.1.** Създаване нови и разширяване съществуващи селищни територии за постоянно и сезонно ползване без изградени канализационни и пречиствателни съоръжения, съответстващи на техническите изисквания;

**2.2.2.** Изграждане съоръжения и промишлени дейности, водещи до повишаване съдържанието на еутрофициращи вещества във водата;

- 2.2.3. Изграждане подземни резервоари и хранилища за опасни вещества;
- 2.2.4. Животновъдни ферми (без свинекомплекси);
- 2.2.5. Свинекомплекси;
- 2.2.6. Наторяване с течен оборски тор;
- 2.2.7. Ползване на въздухоплавателни средства за разпръскване торове и пестициди;
- 2.2.8. Къмпинги и ваканционни лагери;
- 2.2.9. Почивни станции и други подобни;
- 2.2.10. Пране с химически препарати и/или избелващи средства.

### **2.3. В пояс II<sup>PM</sup> на санитарно-охранителната зона се ограничават:**

- 2.3.1. Изграждане на надземни и подземни строителни съоръжения с изключение на реконструкция и модернизация на основните водоснабдителни съоръжения;
- 2.3.2. Прокарване пътища;
- 2.3.3. Използване препарати за растителна защита;
- 2.3.4. Промислено риборазвъждане;
- 2.3.5. Изсичане на гори, с изключение на отгледна сеч.

### **2.4. В пояс II<sup>PM</sup> на санитарно-охранителната зона се ограничават при доказана необходимост:**

- 2.4.1. Полагане на водопроводи, несвързани с водоснабдителната система.
- 2.4.2. Лични животновъдни стопанства.

## **3. Санитарно-охранителна зона – пояс III-ти**

Пояс III излиза извън водосбора на реката и притоците ѝ. Границите на Пояс II съвпадат с границите на пояс III.

4. В едномесечен срок от получаването на настоящата заповед границите на поясите на зоната да се обозначат върху кадастралните карти и плановете за земеразделяне и да се отбележат в документите за собственост, съгласно чл. 41, ал. 2 от Наредба № 3.

5. Съгласно чл.53, ал.2 от Наредба № 3 и във връзка с чл.5, ал.2 от Закона за горите, ВиК „Бяла“ ЕООД, гр. Севлиево да предприеме действия за прекатегоризиране на горските площи, попадащи в пояс II, респективно в пояс III, в гори със специално предназначение.



6. ВиК „Бяла“ ЕООД, гр. Севлиево в срок до една година от учредяването на санитарно-охранителната зона да организира актуализация на териториално-устройствения план, обхващащ територията на зоната, съгласно чл. 41, ал. 3 от Наредба № 3.
7. ВиК „Бяла“ ЕООД, гр. Севлиево да изпълни календарния план график за изграждане и маркиране на СОЗ.
8. ВиК „Бяла“ ЕООД, гр. Севлиево да съгласува предварително броя, размерите и местата за поставяне на табелите за маркиране на съответните пояси с Дирекция Национален парк „Централен Балкан“.
9. След приключване на дейностите по т. 7 и т. 8 от настоящата заповед, ВиК „Бяла“ ЕООД, гр. Севлиево да уведоми директора на Басейнова дирекция за управление на водите „Дунавски район“ – Плевен за предприемане на действия по приемане на изпълнението по изграждане и маркиране на СОЗ.
10. Директорът на Басейнова дирекция за управление на водите „Дунавски район“ – Плевен следва да назначи комисия за приемане на изпълнението на СОЗ в срок до един месец от изтичане на сроковете в календарния план-график за изграждане и маркиране на поясите ѝ. Комисията включва представители на ведомствата, посочени в чл. 43, ал. 2 от Наредба № 3. За приемане на СОЗ комисията съставя приемателен протокол.
11. ВиК „Бяла“ ЕООД, гр. Севлиево да организира експлоатацията на санитарно-охранителната зона, охраната на водоизточника и наблюденията за спазване на забранителните режими, въведени с учредяване на зоната на основание чл. 51 от Наредба № 3.
12. ВиК „Бяла“ ЕООД, гр. Севлиево да провежда мониторинг на водите по отношение на качеството и количеството им.
13. Контролът по изпълнението на заповедта възлагам на директора на Дирекция Национален парк „Централен Балкан“.
14. Контролът по експлоатацията на СОЗ се осъществява от Басейнова дирекция за управление на водите „Дунавски район“ с център Плевен, съгласно чл. 54, ал. 1, т. 2 от Наредба № 3.



15. Контролът по спазване на санитарно-хигиенните изисквания в рамките на СОЗ се осъществява от органите на Министерството на здравеопазването, съгласно чл. 54, ал. 2 от Наредба № 3.

Настоящата заповед да се изпрати на директора на Басейнова дирекция за управление на водите „Дунавски район“ с център Плевен, на ВиК „Бяла“ ЕООД, гр. Севлиево, на кмета на община „Априлци“, на Областна дирекция „Земеделие“ - Ловеч, на директора на Дирекция Национален парк „Централен Балкан“, на Регионалната здравна инспекция – Ловеч и Регионалната дирекция по горите – Ловеч.

*Настоящата заповед подлежи на обжалване по реда на Административнопроцесуалния кодекс пред Върховния административен съд в единмесечен срок от съобщението за издаването ѝ или в 14-дневен срок от отделните съобщения до лицата, участвали в производството по издаването ѝ.*




**ЮЛИЯН ПОПОВ**

*Министър на околната среда и водите*

"За министър:
Заместник-министър: <i>св. Илиев</i>
Заповед за заместване: <i>92-295/28.03.13</i>




Санитарно охранителна зона (СОЗ) ПОЯС I за речно водохвощане "Пръскалска" на деривацинен канал "Пръскалски" за ПБВ на населени места в общини Априлци, Севлиево, Габрово и Велико Търново чрез изтичалото на ВЕЦ "Видима" М 1:5000

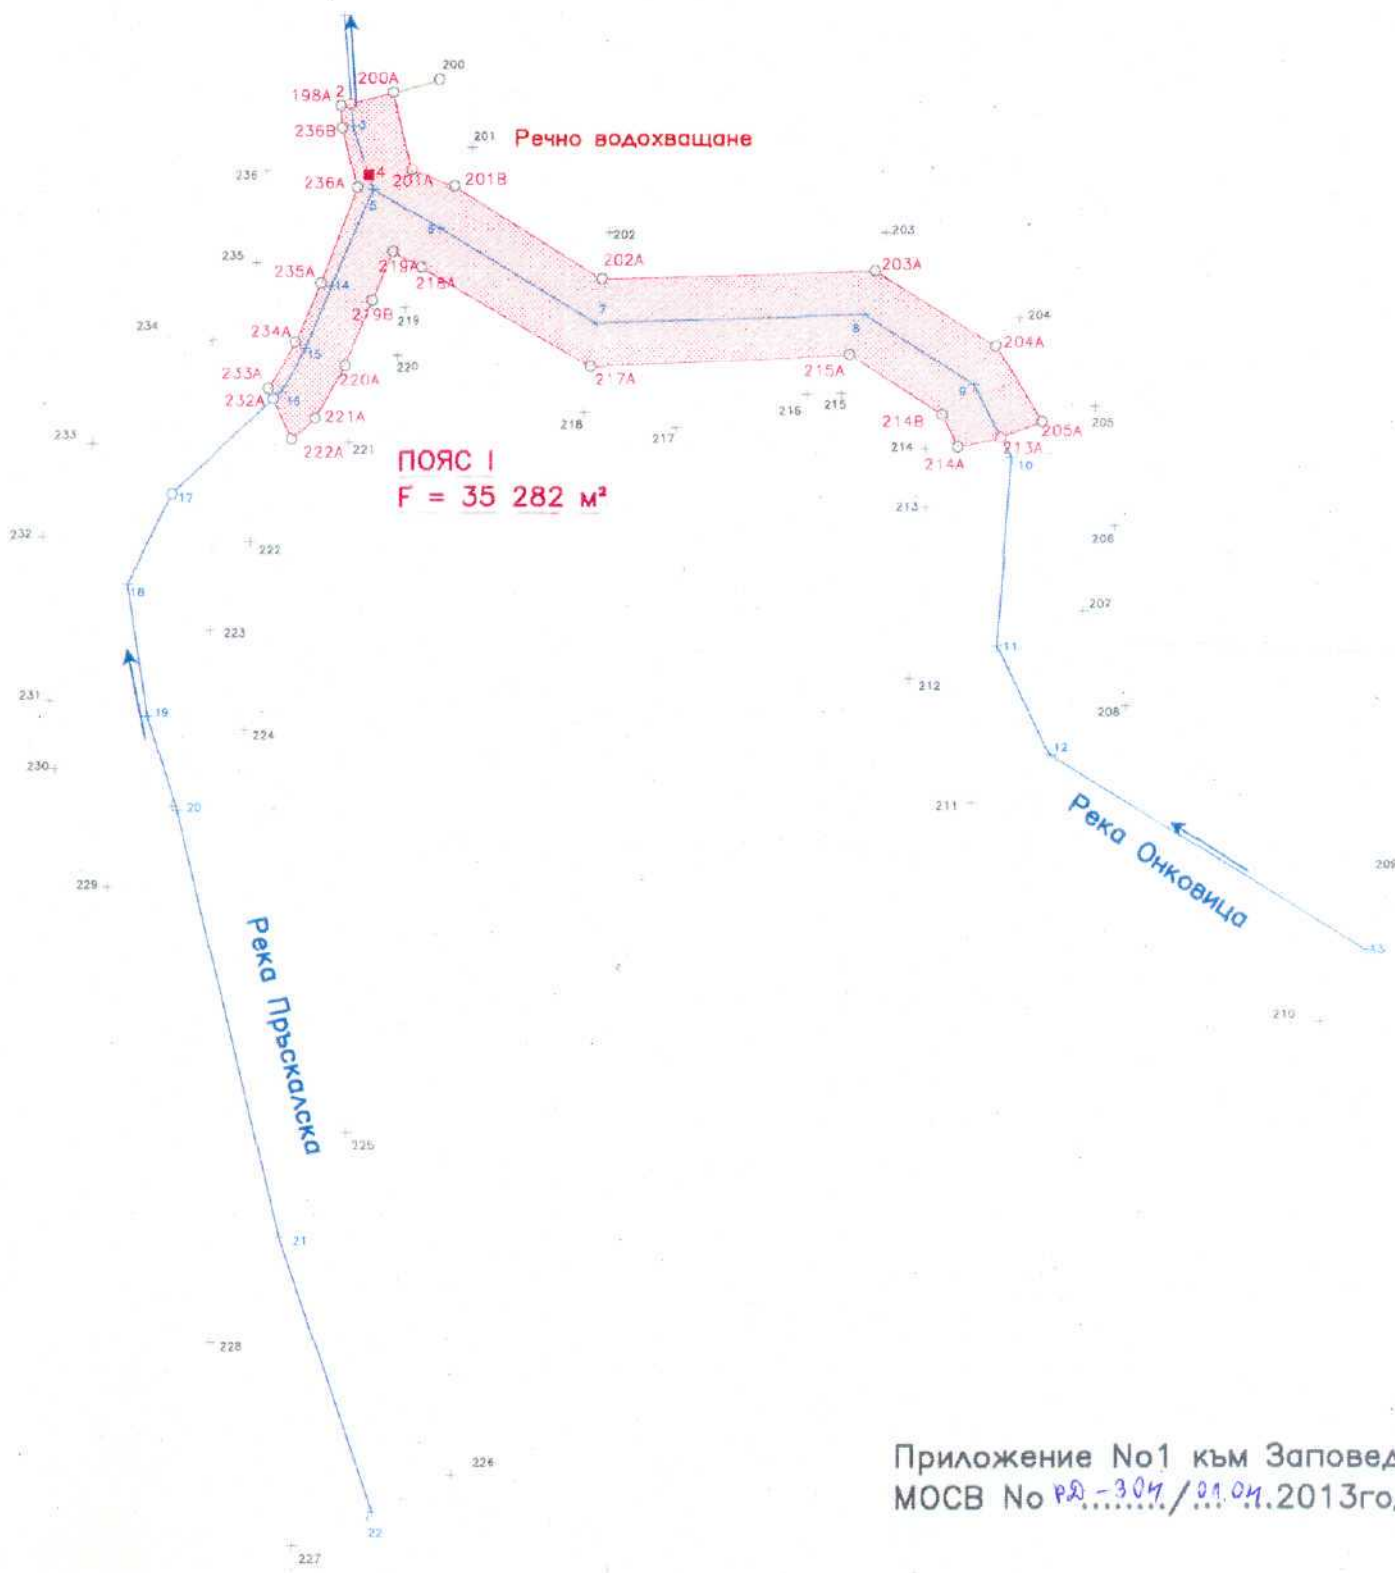

Приложение No1 към Заповед  
МОСВ No *РД-304/01.04.2013* год.

Санитарно охранителна зона (СОЗ) за речно водохранение  
 "Пръскалска" на деривационен канал "Пръскалски" за ПБВ  
 на населени места в общини Априлци, Севлиево, Габрово и  
 Велико Търново чрез изтичалото на ВЕЦ "Видима" М 1:16500

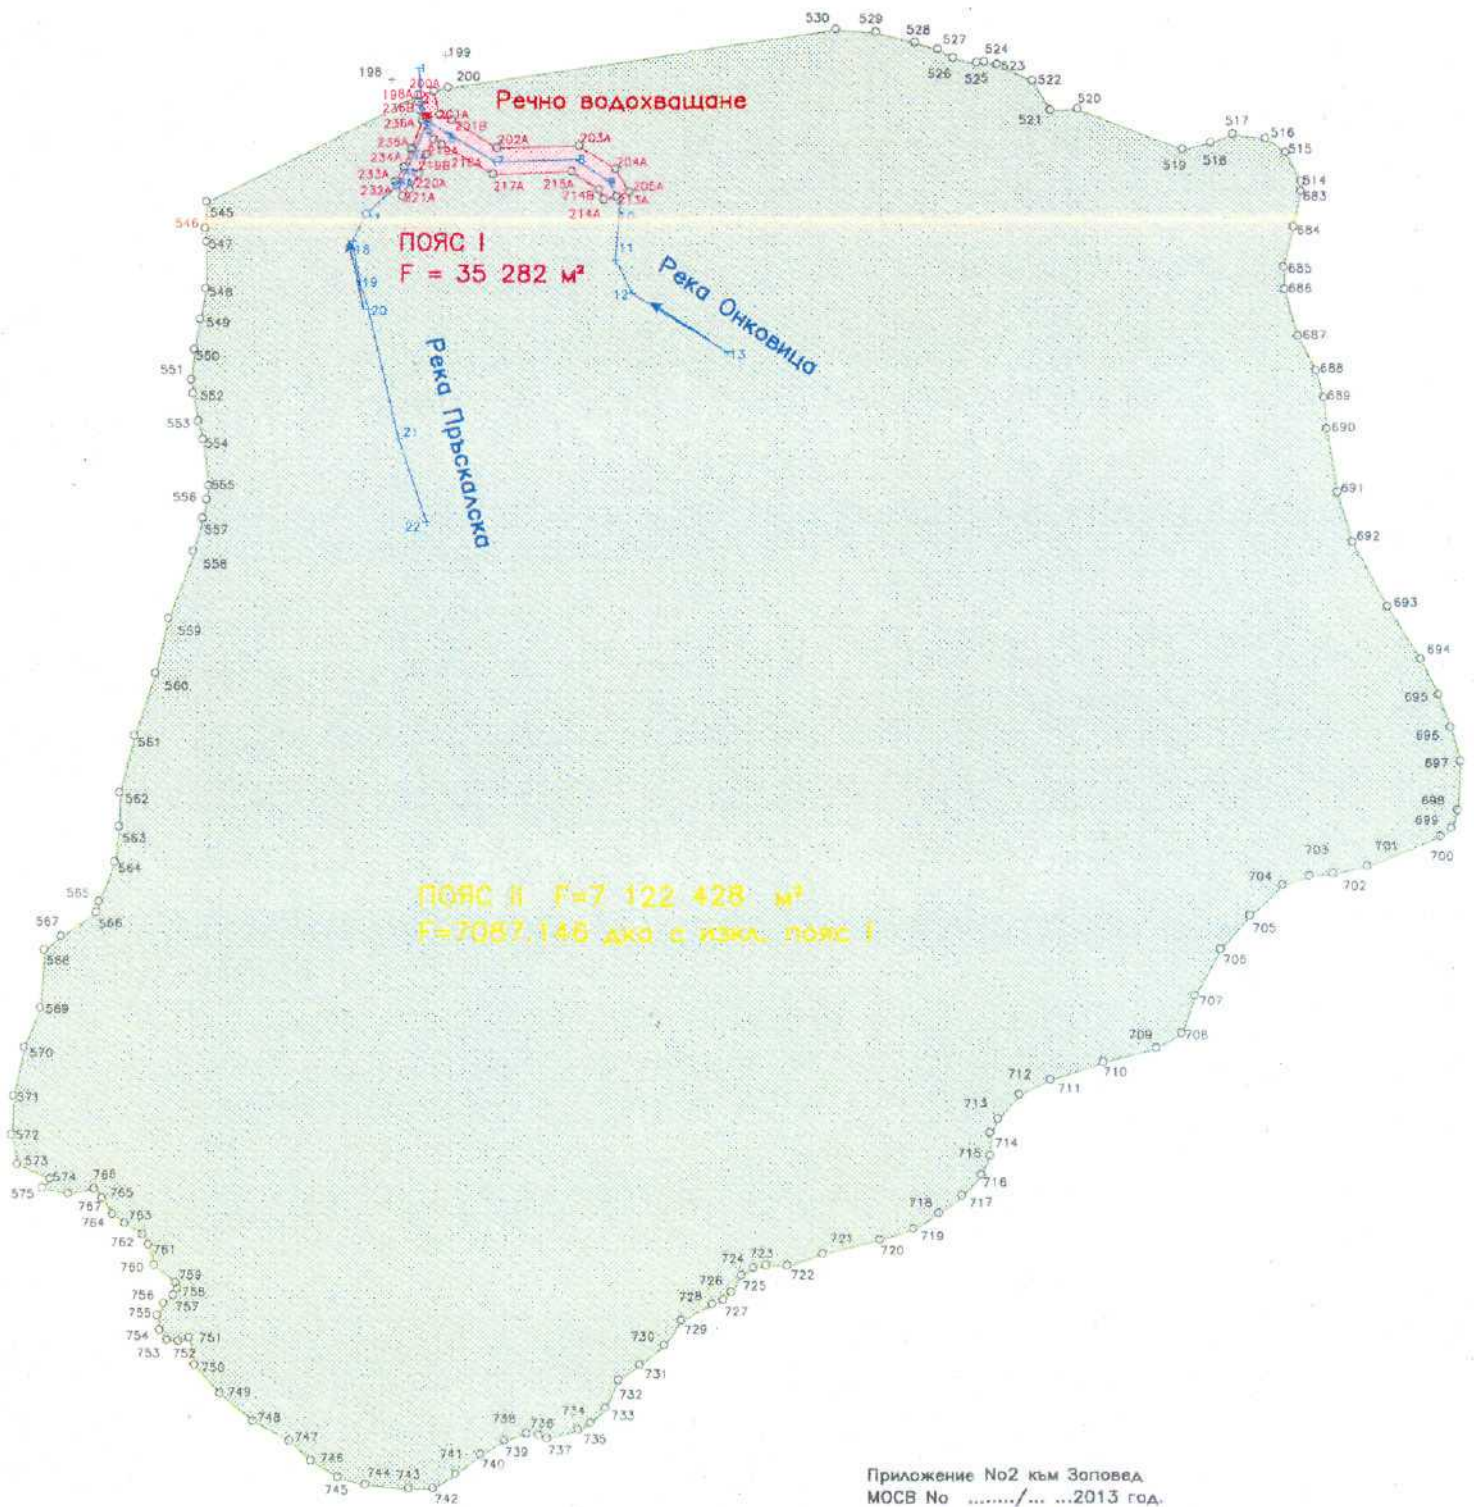

Приложение No2 към Заповед  
 МОСВ No ...../... 2013 год.  
 22-304/01.04