


Приложение 1.3
Генплан на КС "Нова Провадия"

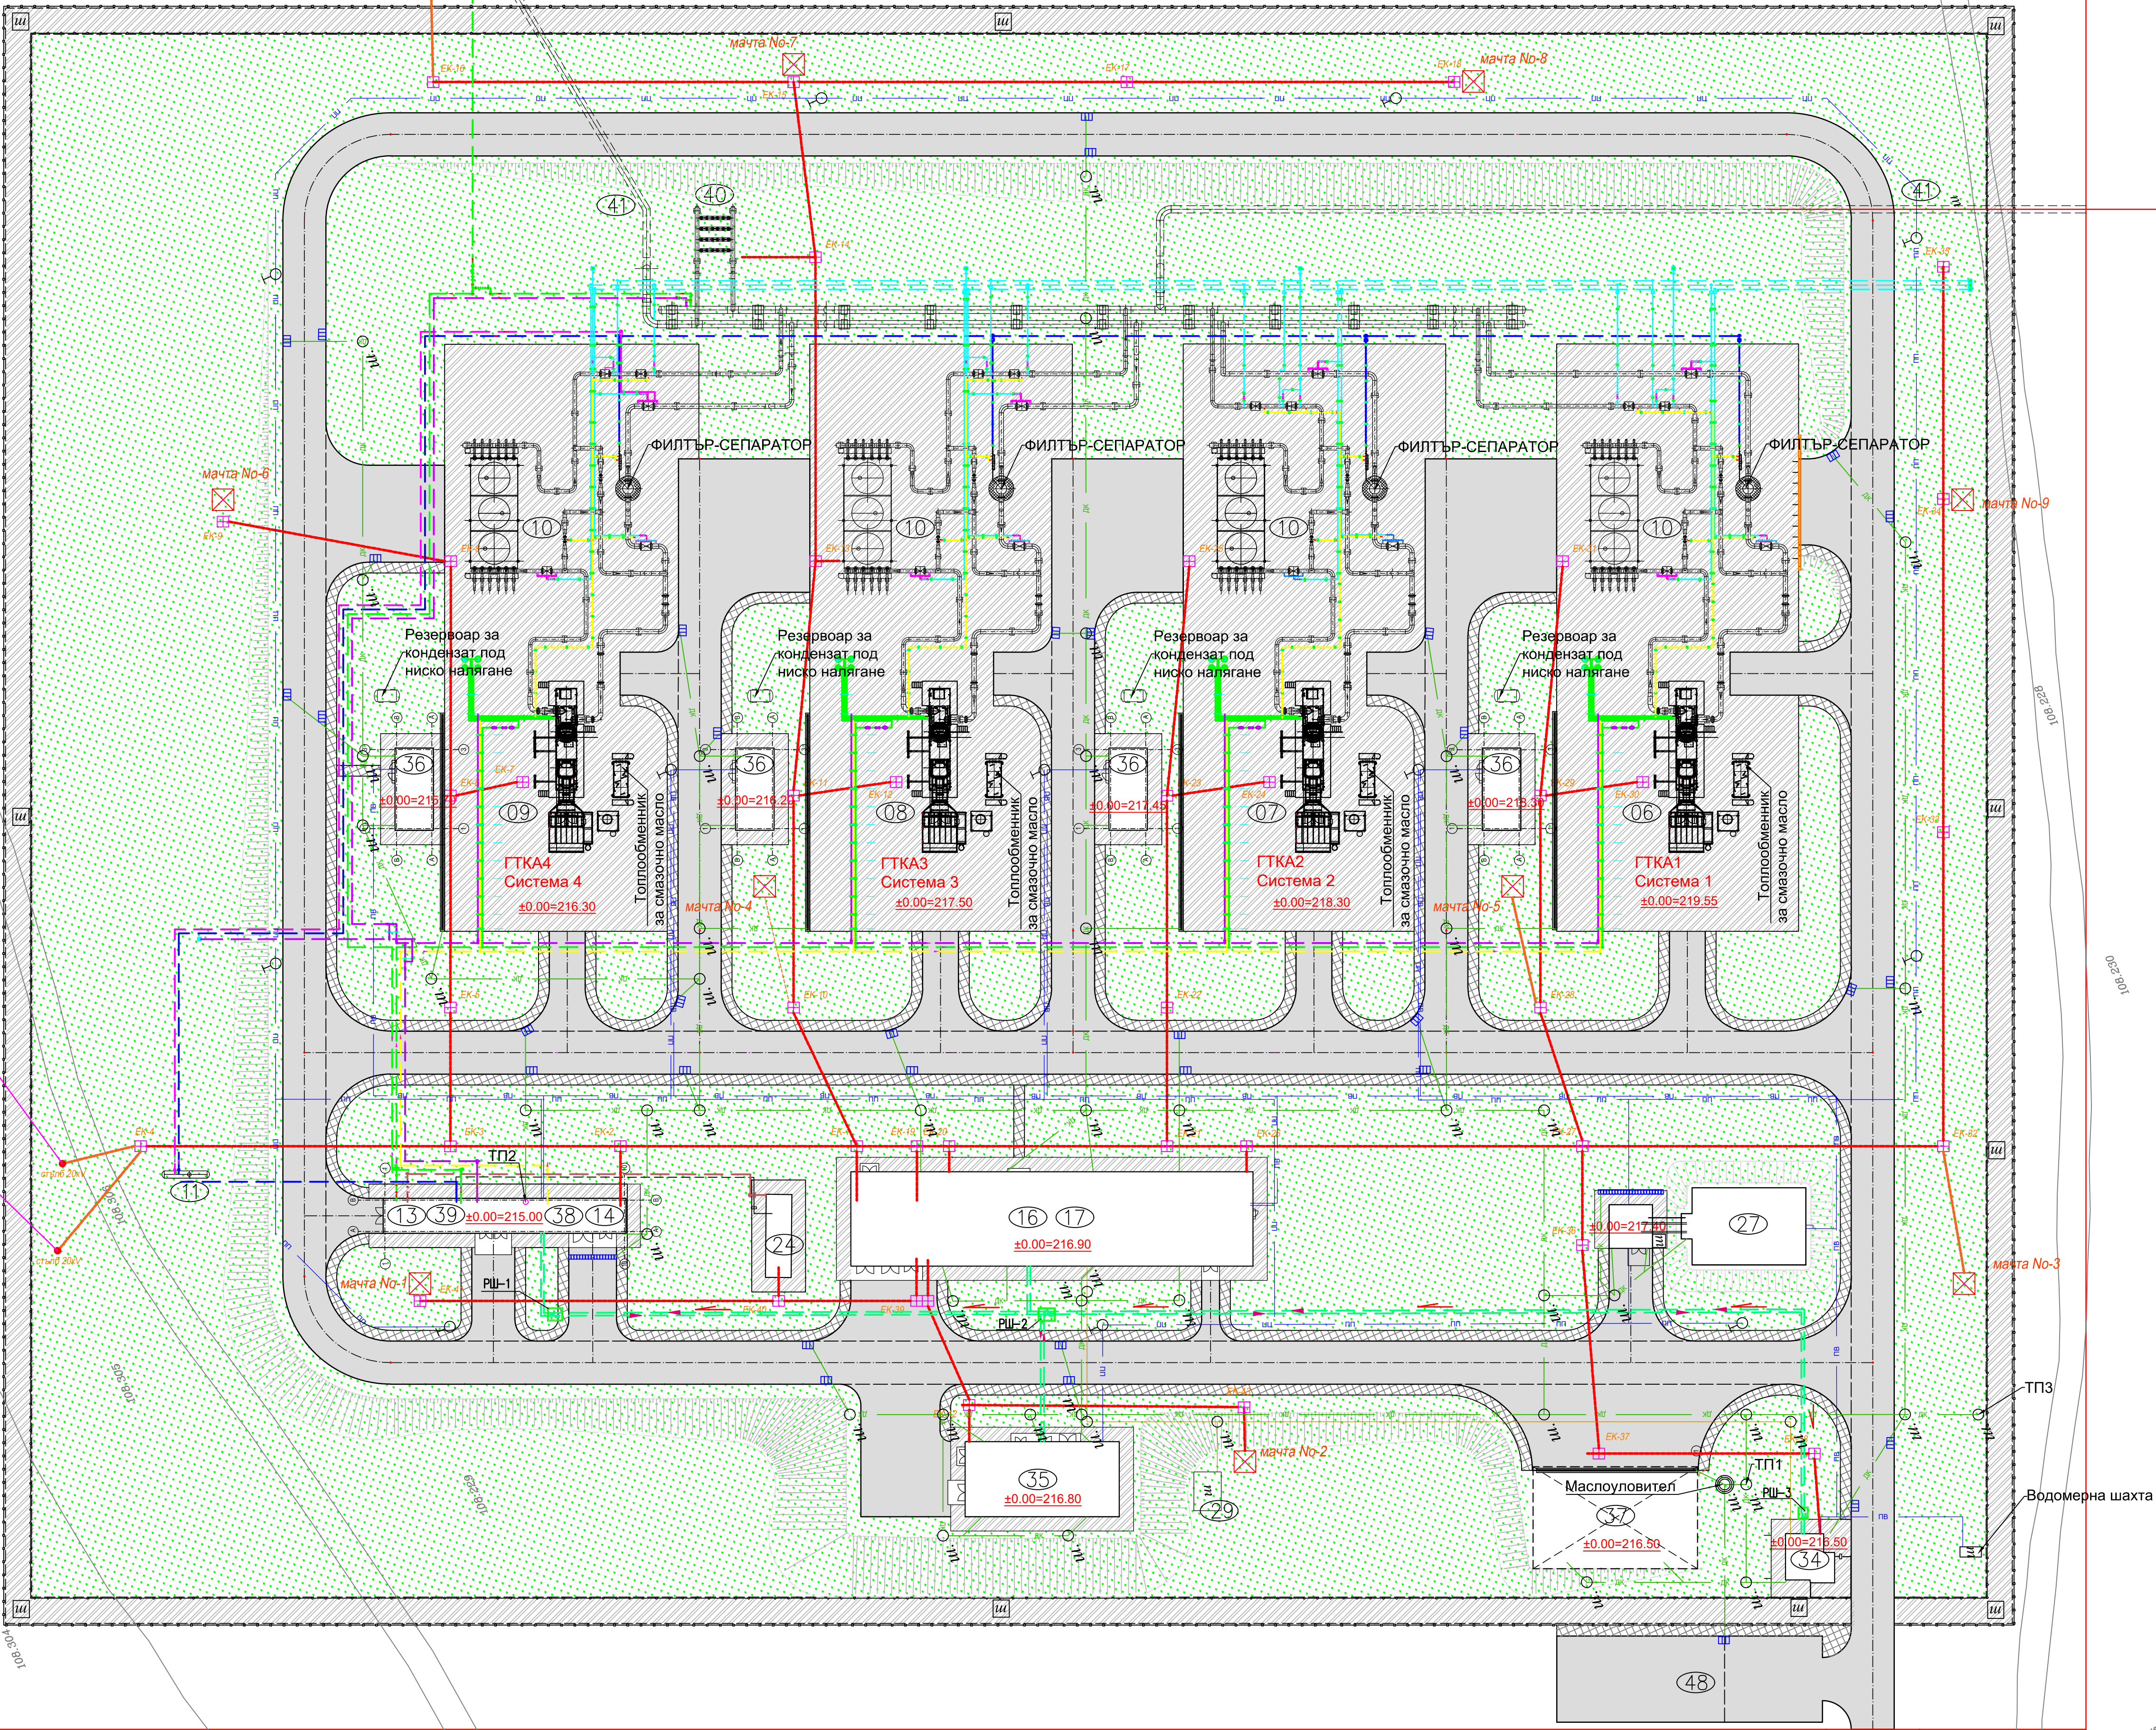

Координати на точките за пробовземане				
№	Координатна система БГС2005		Коррдинатна система WGS84	
	Север (X)	Изток (Y)	B	L
ТП1	4795348.062	657851.643	43°16'38.57154"	27°26'41.35418"
ТП2	4795487.538	657956.476	43°16'43.01177"	27°26'46.14469"
ТП3	4795314.558	657847.465	43°16'37.48927"	27°26'41.13475"

- ЛЕГЕНДА:
- — — — — НОВОПРОЕКТИРАНА ОГРАДА
 - 27 НОВОПРОЕКТИРАНИ СГРАДИ И СЪОРЪЖЕНИЯ
 - — — — — НОВОПРОЕКТИРАНИ ПЪТИЩА И ТРОТОАРИ
 - НОВОПРОЕКТИРАН УЛИЧЕН ОТТОК

- ⊠ НОВОПРОЕКТИРАНА ЕЛ МАЧТА
- ВЕНТИЛАЦИОННА СВЕЩ
- 662.1 КАДАСТРАЛНА ОСНОВА
- БЕТОНОВА НАСТИЛКА
- ПЪТНА НАСТИЛКА
- ПЛОЩИ ЗА ОЗЕЛЕНЯВАНЕ
- ТРОТОАРИ
- ГРАНИЦА НА ПЛОЩАДКА ЗА КОМПРЕСОРНА СТАНЦИЯ

- НОВОПРОЕКТИРАНИ СГРАДИ И СЪОРЪЖЕНИЯ
- 06 - Система 1
 - 07 - Система 2
 - 08 - Система 3
 - 09 - Система 4
 - 10 - ТРЪБОПРОВОДИ НА ПЛОЩАДКАТА
 - 11 - РЕЗЕРВОАР ЗА КОНДЕНЗАТ ПОД НАЛЯГАНЕ
 - 13 - БПГ
 - 14 - КИИП ВЪЗДУХ
 - 16 - РЕБ
 - 17 - ТРАФПОСТ КРУ
 - 24 - АВАРИЕН ГАЗОВ ЕЛЕКТРИЧЕСКИ ГЕНЕРАТОР
 - 27 - РЕЗЕРВОАР И ПОМПЕНА СТАНЦИЯ ЗА ПРОТИВПОЖАРНА ВОДА
 - 29 - ИЗГРЕВНА ЯМА
 - 34 - ПРОПУСК
 - 35 - ЗАКРИТ СКЛАД
 - 36 - ЕЛЕКТРО И КИИП СГРАДА
 - 37 - ПОКРИТ ПАРКИНГ (КАМИОН, АВТОБУС, ТРАКТОР, КРАН)
 - 38 - КОТЕЛНО ЗА ОТОПЛЕНИЕ
 - 39 - ИНСТАЛАЦИЯ ЗА ПОДГОТОВКА НА УПЛЪТНИТЕЛЕН ГАЗ
 - 40 - СТАНЦИОНЕН АНТИПОМПАЖЕН ВЪЗЕЛ
 - 41 - ВХОДНО-ИЗХОДНИ ШЛЕЙФИ НА КС НОВА ПРОВАДИЯ
 - 48 - ОТКРИТ ПАРКИНГ

- ДК — дъждовна канализация
- БК — битова канализация
- ПП — противопожарен водопровод
- ПВ — питеен водопровод
- ш. о. — ревизионна шахта
- ⊕ — надземен Пожарен хидрант със СК
- — уличен отток