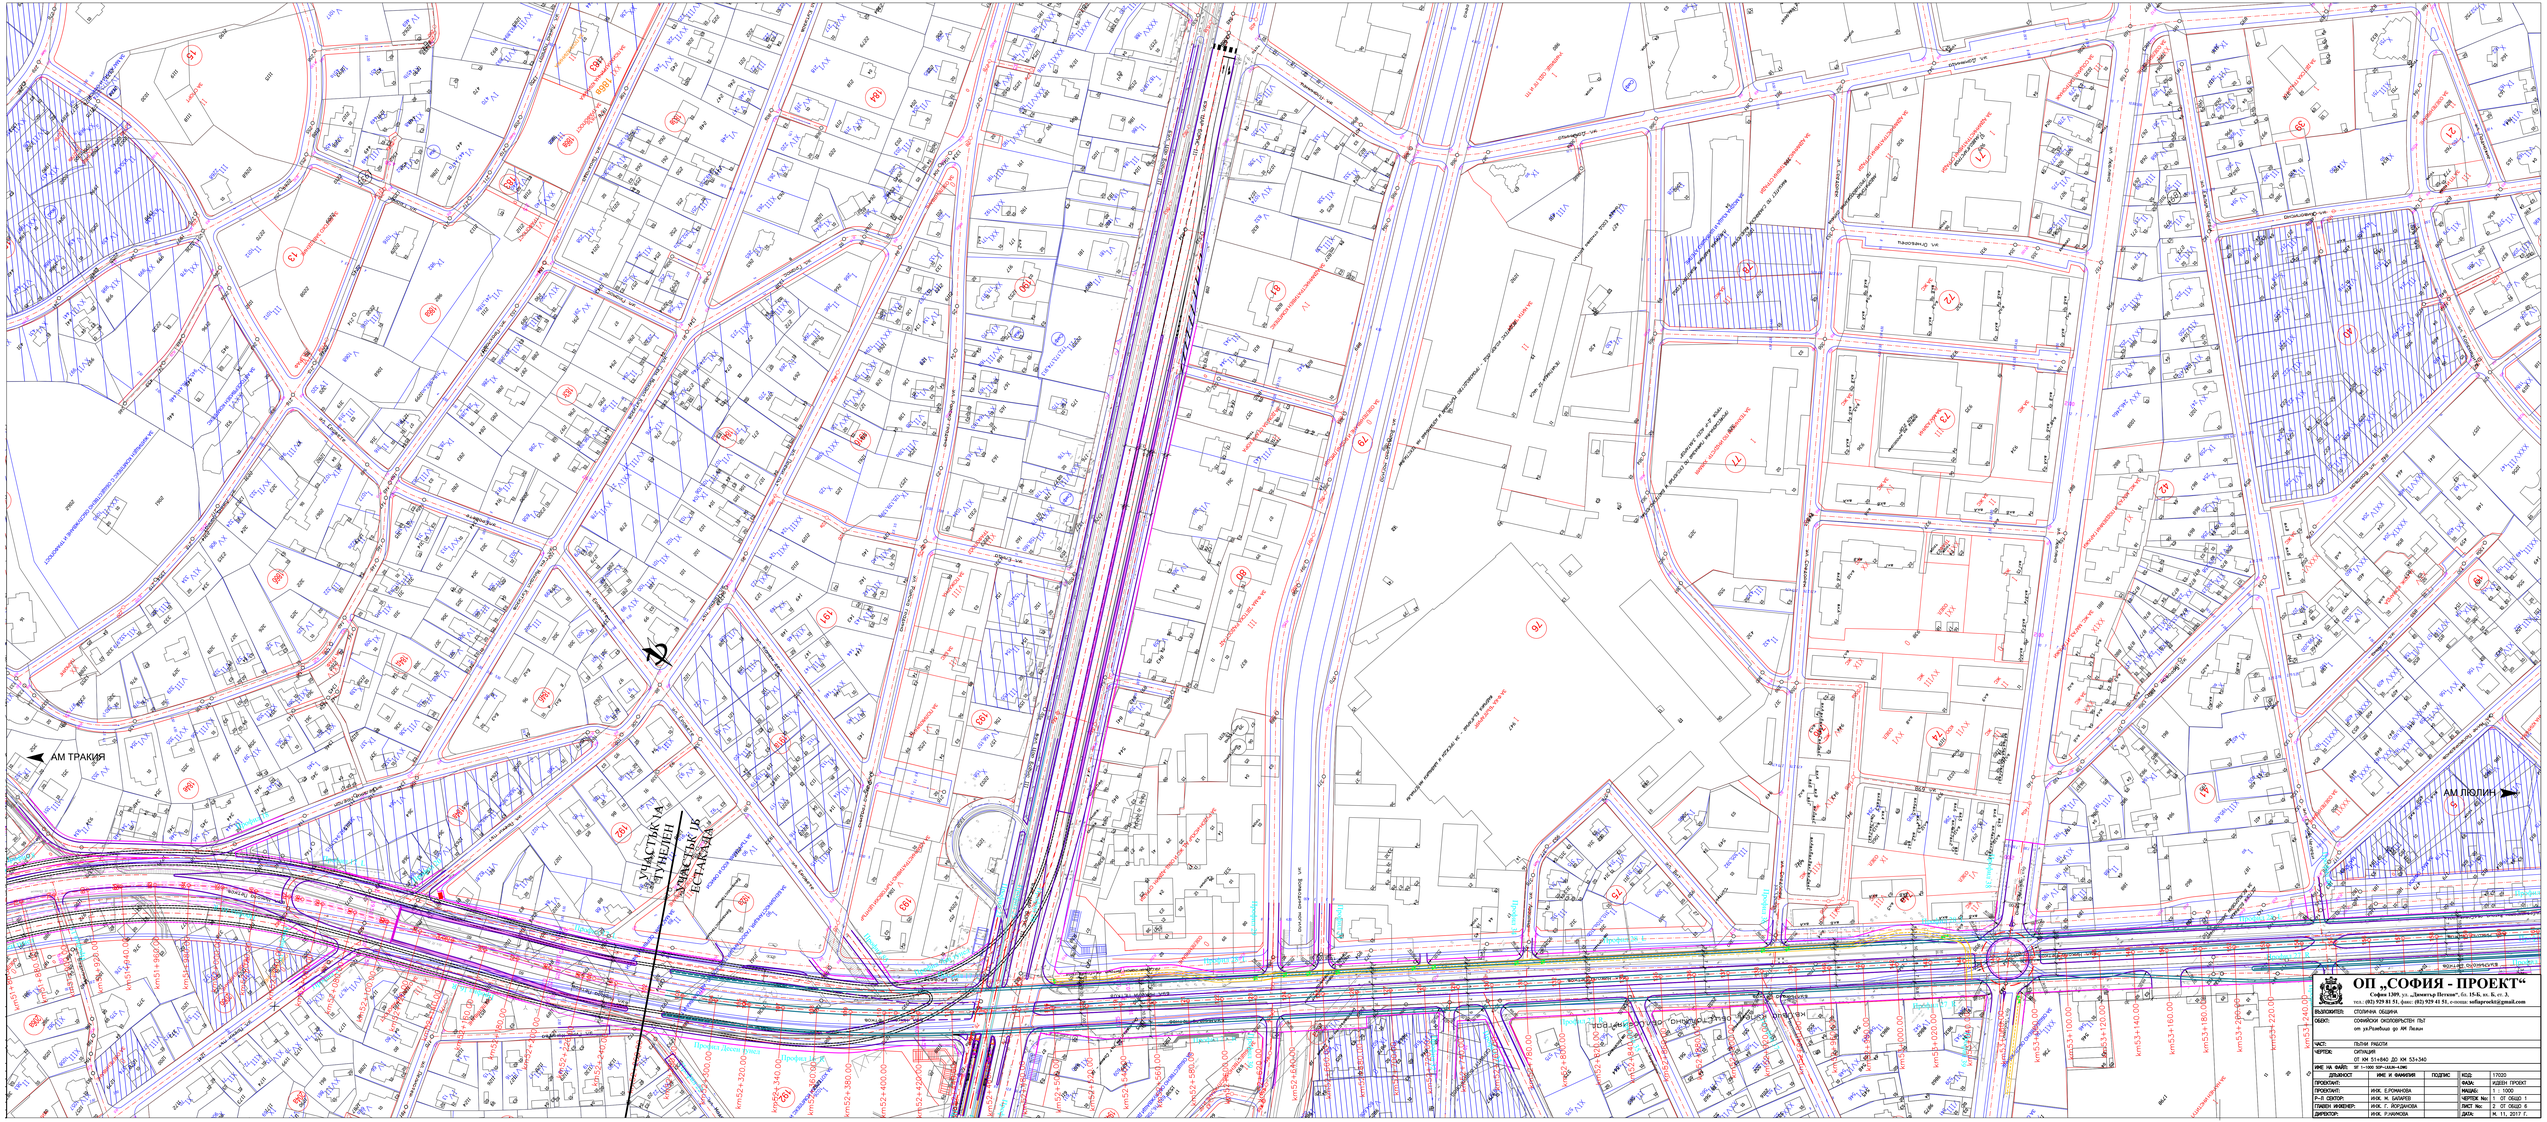
АМ ТРАКИЯ
АМ ЛЮЛИН
УЧАСТЪК А
ТУНЕЛЕН
УЧАСТЪК Б
ТЕСТАКЛАДА
km52+300.00
km52+320.00
km52+340.00
km52+360.00
km52+380.00
km52+400.00
km52+420.00
km52+440.00
km52+460.00
km52+480.00
km52+500.00
km52+520.00
km52+540.00
km52+560.00
km52+580.00
km52+600.00
km52+620.00
km52+640.00
km53+100.00
km53+120.00
km53+140.00
km53+160.00
km53+180.00
km53+200.00
km53+220.00
km53+240.00
ул. Цариградско шосе
ул. Цариградско шосе
ул. Цариградско шосе