ПОДРОБЕН УСТРОЙСТВЕН ПЛАН - ПАРЦЕЛАРЕН ПЛАН
ЗА ПОЗЕМЛЕНИ ИМОТИ ОТ ЗЕМЛИЩАТА НА С. СТРАНДЖА, ЕКАТТЕ 69674 И С. ГОРСКА ПОЛЯНА, ЕКАТТЕ 17097, ОБЩИНА БОЛЯРОВО, ОБЛАСТ ЯМБОЛ

ЗЕМЛИЩЕ НА С. СТРАНДЖА, ЕКАТТЕ 69674, ОБЩИНА БОЛЯРОВО, ОБЛАСТ ЯМБОЛ

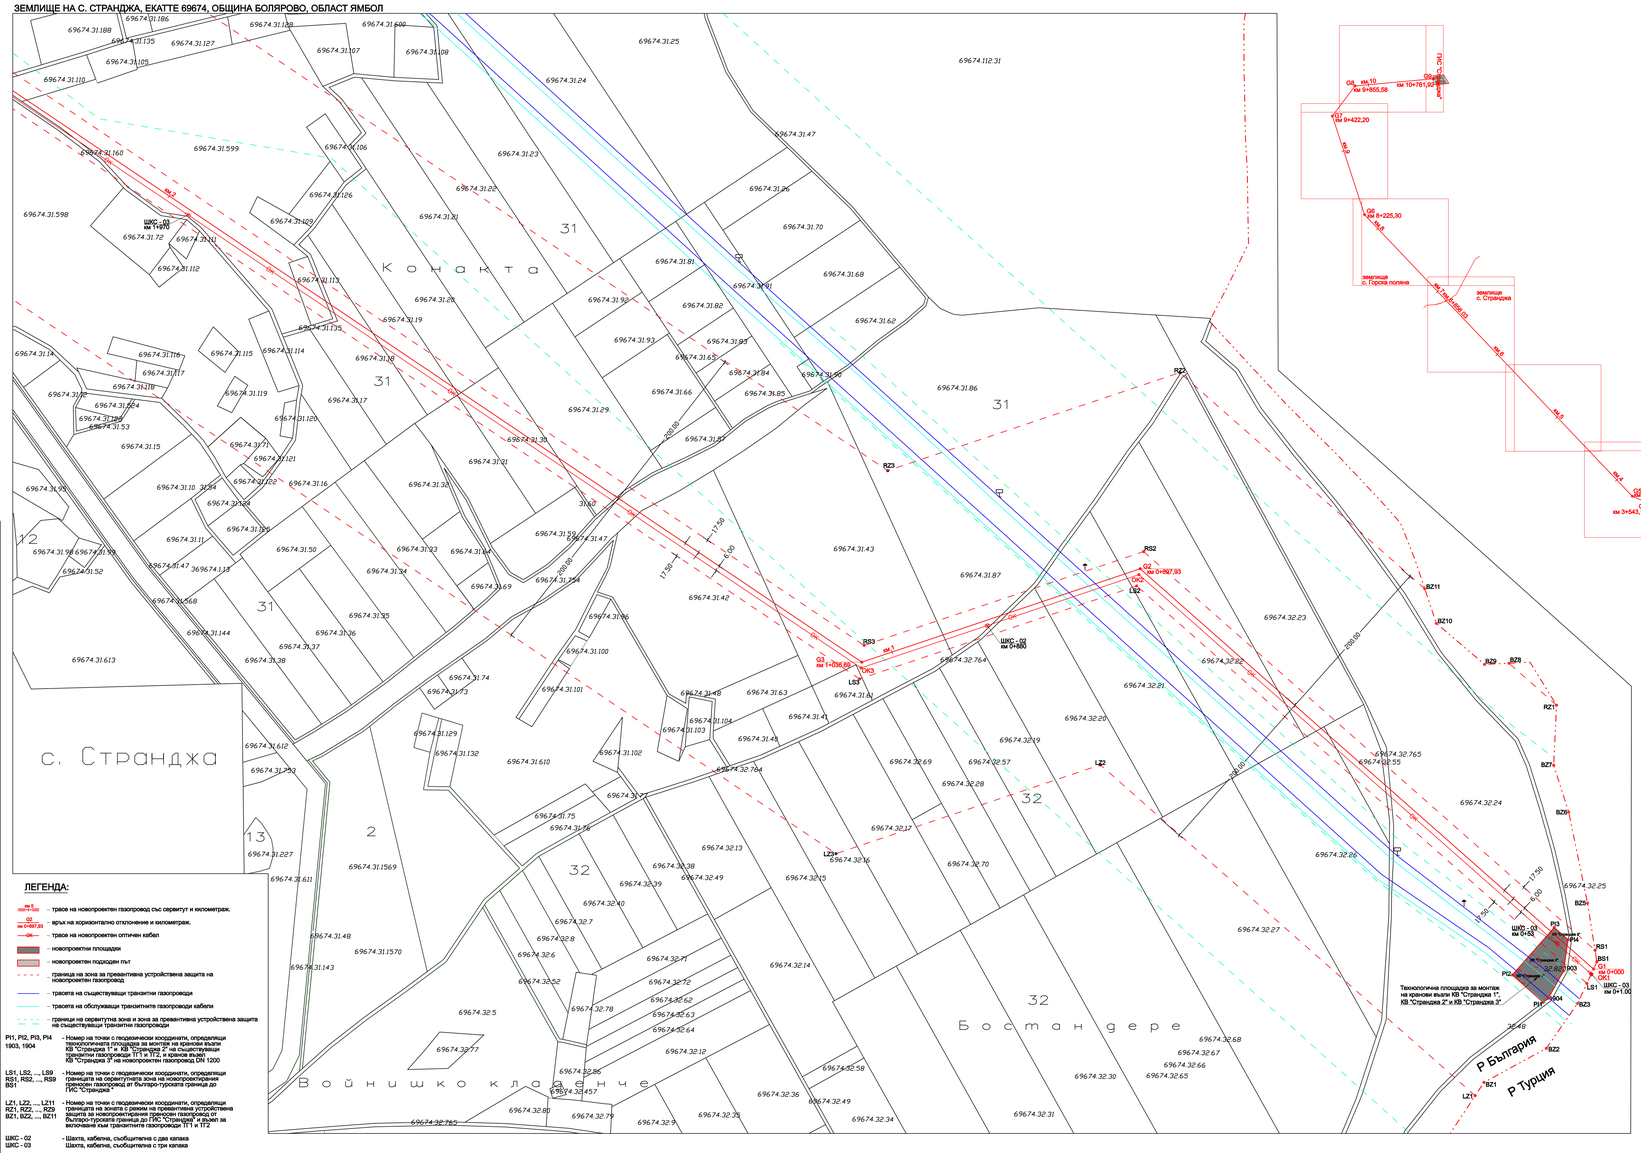

ЛЕГЕНДА:

- км 1 / км 1+000 – трасе на новопроектен газопровод със сервитут и километраж.
- Q2 / км 0+697,93 – връх на хоризонтално отклонение и километраж.
- трасе на новопроектен оптичен кабел
- новопроектни площадки
- новопроектен подходен път
- граница на зона за превантивна устройствена защита на новопроектен газопровод
- трасета на съществуващи транзитни газопроводи
- трасета на обслужващи транзитните газопроводи кабели
- граници на сервитутна зона и зона за превантивна устройствена защита на съществуващи транзитни газопроводи

P11, P12, P13, P14, 1903, 1904 – Номер на точки с геодезически координати, определящи технологичната площадка за монтаж на кранови възли КВ "Странджа 1" и КВ "Странджа 2" на съществуващия транзитни газопроводи ТГ1 и ТГ2, и кранов възел КВ "Странджа 3" на новопроектен газопровод DN 1200

LS1, LS2, ..., LS9; RS1, RS2, ..., RS9; BS1 – Номер на точки с геодезически координати, определящи границата на сервитутната зона на новопроектирания високо газопровод от българо-турската граница до ГИС "Странджа"

LZ1, LZ2, ..., LZ11; RZ1, RZ2, ..., RZ9; BZ1, BZ2, ..., BZ11 – Номер на точки с геодезически координати, определящи границата на зоната с режими на превантивна устройствена защита за новопроектирания високо газопровод от българо-турската граница до ГИС "Странджа" и възел за включване към транзитните газопроводи ТГ1 и ТГ2

ШКС - 02 – Шахта, кабелна, съобщителна с два капака
ШКС - 03 – Шахта, кабелна, съобщителна с три капака

КООРДИНАТЕН РЕГИСТЪР

Трасе на преносен газопровод DN1200
от българо-турската граница до КС "Странджа"

БГС 2005

N на точка	Координати N (X)	Координати E (Y)	Разстояние между точките,(m)
G1	4659501.600	626496.941	
			697.93
G2	4659958.026	625968.942	
			338.76
G3	4659846.857	625648.960	
			2506.48
G4	4661224.439	623555.105	
			197.28
G5	4661299.429	623372.637	
			4484.85
G6	4664516.819	620248.416	
			1196.90
G7	4665650.772	619865.514	
			433.38
G8	4665999.842	620122.322	
			906.34
G9	4666092.613	621023.867	L= 10761.92м

Координатна система 1970г

N на точка	Координати N (X)	Координати E (Y)	Разстояние между точките,(m)
G1	4592711.563	9549962.423	
			697.93
G2	4593173.548	9549439.248	
			338.76
G3	4593065.756	9549118.100	
			2506.48
G4	4594465.393	9547038.812	
			197.28
G5	4594542.306	9546857.138	
			4484.85
G6	4597792.580	9543766.895	
			1196.90
G7	4598930.549	9543395.955	
			433.38
G8	4599276.905	9543656.439	
			906.34
G9	4599360.168	9544558.947	L= 10761.92м

Технологична площадка за монтаж на
КВ "Странджа 1", КВ "Странджа 2" и КВ "Странджа 3"

БГС 2005

N на точка	Координати N (X)	Координати E (Y)	Разстояние между точките,(m)
PI1	4659462.650	626439.328	
			47.68
PI2	4659493.830	626403.259	
			73.15
PI3	4659549.165	626451.092	
			21.41
PI4	4659535.159	626467.293	
			36.42
1903	4659499.064	626462.454	
			36.25
1904	4659467.220	626445.149	
			7.40
PI1	4659462.650	626439.328	S=2.910дка

Координатна система 1970г

N на точка	Координати N (X)	Координати E (Y)	Разстояние между точките,(m)
PI1	4592673.221	9549904.401	
			47.68
PI2	4592704.781	9549868.661	
			73.15
PI3	4592759.610	9549917.077	
			21.41
PI4	4592745.434	9549933.130	
			36.42
1903	4592709.390	9549927.910	
			36.25
1904	4592677.730	9549910.270	
			7.40
PI1	4592673.221	9549904.401	S=2.910дка

Трасе на оптичен кабел

БГС 2005

N на точка	Координати N (X)	Координати E (Y)	Разстояние между точките,(m)
OK1	4659495.895	626494.367	
			696.28
OK2	4659951.232	625967.639	
			338.26
OK3	4659840.218	625648.134	
			2508.85
OK4	4661219.109	623552.291	
			197.96
OK5	4661294.353	623369.203	
			4487.45
OK6	4664513.614	620243.165	
			1201.39
OK7	4665651.811	619858.830	
			439.15
OK8	4666005.539	620119.064	
			919.00
OK9	4666099.604	621033.200	L= 10788.34м

Координатна система 1970г

N на точка	Координати N (X)	Координати E (Y)	Разстояние между точките,(m)
OK1	4592705.885	9549959.789	
			696.28
OK2	4593166.768	9549437.873	
			338.26
OK3	4593059.126	9549117.204	
			2508.85
OK4	4594460.093	9547035.941	
			197.96
OK5	4594537.267	9546853.650	
			4487.45
OK6	4597789.430	9543761.611	
			1201.39
OK7	4598931.659	9543389.282	
			439.15
OK8	4599282.636	9543653.241	
			919.00
OK9	4599367.061	9544568.354	L= 10788.34м

ЗАБЕЛЕЖКИ:

1. Настоящият Подробен устройствен план - Парцеларен план е разработен във фаза "Окончателен проект".
2. Трасето на преносен газопровод от българо -турската граница до ГИС "Странджа" и възел за включване към транзитните газопроводи ТГ1 и ТГ2 и трасето на обслужващия го оптичен кабел преминават през поземлени имоти от землищата на с. Странджа, ЕКАТТЕ 69674 и с. Горска поляна, ЕКАТТЕ 17097, община Болярово, област Ямбол.
3. Координатите на точките, определящи трасето на преносния газопровод, трасето на оптичния кабел, технологичните площадки, сервитутната зона и зоната за превантивна устройствена защита са приложени в координатен регистър към настоящия проект.
   Координатите на точките са в:
   - Координатна система 1970г и БГС2005 - за землището на с. Горска поляна;
   - БГС 2005 и Координатна система 1970г - за землището на с. Странджа;
4. Всички означавани размери са в метри (m).
5. Настоящият чертеж № РГИ-05.1005.02.01.01.00. се отнася за трасето на преносния газопровод от българо-турската граница до ГИС "Странджа". Трасето на газопровода от ГИС "Странджа" до възел за включване към транзитните газопроводи ТГ1 и ТГ2 вижте в черт: № РГИ-05.1005.02.01.02.00.

Съгласували:

№ част	Дата	Арх.	Констр.	ВиК	Ел.	ТОВК	ТЕ	Геодез.	Технол.	АТП	ТСВ	ПБ	ПБЗ
1													
2													

Възложител: БУЛГАРТРАНСГАЗ

Проверил: Дата:

Одобрил: Дата:

Главен изпълнител:

Проектант:

БУЛГАРТРАНСГАЗ ЕАД
РЗПБ"Ботевград"
гр. Ботевград 2140, п.к. 77
ул. "Хаджи Стоян Ревенски" №61
тел.: 0723/66721, факс: 0723/66444
e-mail: bto@bulgartransgaz.bg

Обект: Разширяване на газопреносната мрежа в участъка от българо-турската граница до компресорна станция "Странджа"

Подобект: Етап: Преносен газопровод от българо-турската граница до ГИС "Странджа"и възел за включване към Транзитните газопроводи ТГ1 и ТГ2

Длъжност	Име	Подпис	Дата
Начертал	инж. Д. Андреева		05.2018г.
Проектант	инж. Д. Андреева		05.2018г.
	инж. Хр. Дяков		05.2018г.
Проектант/водещ	инж. Р. Столаменов		05.2018г.
Н-к БТРВ	инж. Цв. Игнатов		05.2018г.

Наименование:	Част	Фаза	Мащаб
ПОДРОБЕН УСТРОЙСТВЕН ПЛАН ПАРЦЕЛАРЕН ПЛАН	ПУП-ПП	ОП	1 : 2500
Преносен газопровод от българо-турската граница до ГИС "Странджа" от км 0+000 до км 2+000	Лист: 1	Вс.листа: 5	
Землище на с. Странджа ЕКАТТЕ 69674 община Болярово	Чертеж № РГИ-05.1005.02.01.01.00.		