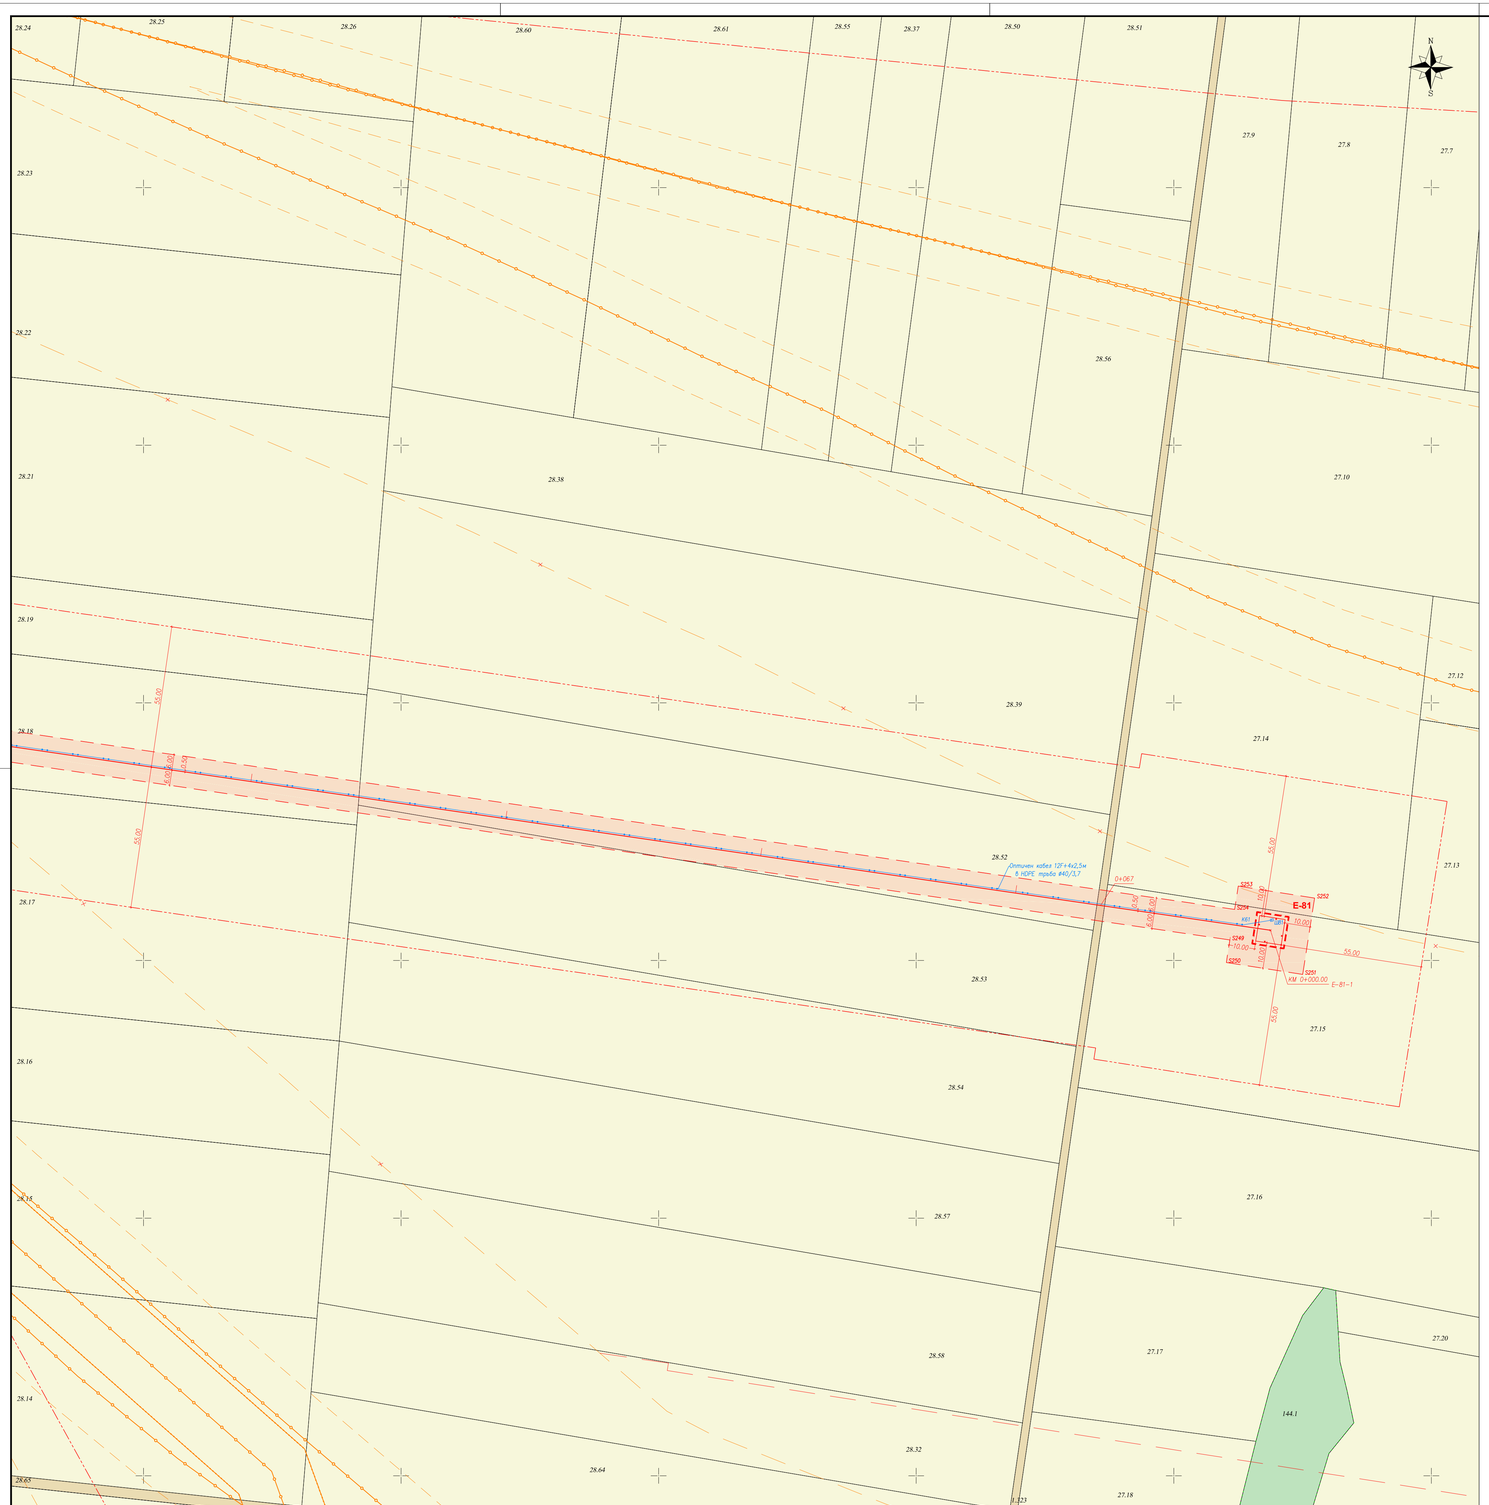

Схема на листата

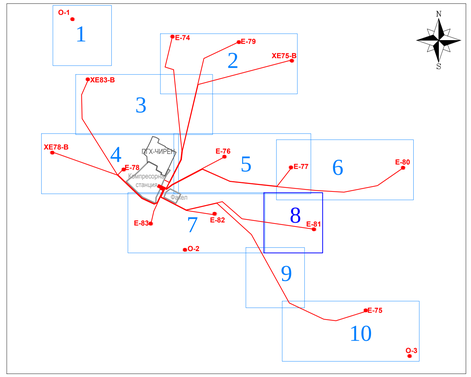

Легенда

Проводи и съоръжения, обект на настоящия проект

- проектен газопровод (шлейф)
- проектно технологично съоръжение
- ограда на технологично съоръжение
- проектен оптичен кабел
- сервитут на проектен газопровод (шлейф) и проектни технологични съоръжения
- зона за превантивна устройствена защита
- ограничителна линия на застрояване
- сервитут на проектен газопровод (шлейф) - попадащ извън сервитута на съществуващи газопроводи
- знаци за отпадащи елементи от одобрени и действащи проекти

Съществуващи проводи и съоръжения

- съществуващи газопроводи
- сервитут на съществуващи газопроводи
- зона за превантивна устройствена защита на съществуващ газопровод
- граница на съществуващо технологично съоръжение
- ограда на съществуващо технологично съоръжение
- въздушен електропровод
- сервитут на въздушен електропровод
- съобщителен/оптичен кабел
- сервитут на съобщителен/оптичен кабел
- съществуващи водопроводи
- съществуваща канализация

От одобрен проект за обект "Разширение на капацитета на "ПГХ Чирен" - надземна част"

- граница на проектни имоти за технологични съоръжения
- проектни газопроводи
- ограда на проектно технологично съоръжение
- сервитут на проектен газопровод
- зона за превантивна устройствена защита
- проектен оптичен кабел
- проектен ел. кабел на АЗУ
- проектен водопровод
- проектен канализация
- сервитут на проектни ел. кабел, водопровод и канализация

От одобрен проект за обект „Газопровод свързващ ПГХ „Чирен" със съществуващата газопреносна мрежа на „Булгартрансгаз" ЕАД в района на с. Бутан"

- граница на проектни имоти за технологични съоръжения
- проектни газопроводи
- сервитут на проектен газопровод
- зона за превантивна устройствена защита
- проектен оптичен кабел
- проектен ел. кабел
- проектен ел. кабел за АЗУ
- сервитут на проектен ел. кабел

(Наредба No.8)

- Населени места
- Производствени и складови дейности
- Рекреационни дейности
- Обработваеми земи ниви
- Обработваеми земи трайни насаждения
- Необработваеми земи
- Горски територии
- Водни площи
- Транспорт и комуникации
- Техническа инфраструктура
- Железопътен ареал
- археологически обект
- общинска граница
- землищна граница
- имотна граница
- 135.6 номер на имот

Схема на технологично съоръжение

B		
A		
Рев.	Дата	Описание

Възложител (място за печат)	Проектант (място за печат)
Възложител: БУЛГАРТРАНСГАЗ 1336 гр. София, СО-район "Люлин", ж.к. "Люлин"-2, бул. "П. Владигеров" № 66	Изпълнител (място за печат):

Съфинансирано от Механизма за свързване на Европа на Европейския съюз

Изпълнител
ДЗЗД "Ю ДЖИ ЕС ДРИЛИНГ ЧИРЕН"
1619 гр. София, ул. "Доменишко" No 3-5

Обект: Разширение на капацитета на "ПГХ Чирен" – сондажен фонд

Подробен устройствен план – Парцеларен план

Длъжност	Име, фамилия	Подпис	Фаза	Окончателен
Проектант	инж. Ангел Кузмов		Мащаб	1 : 1 000
Р-л проект			Лист	8/10
Име на чертежа	Технологични съоръжения КВ на сондажи и газопроводи (шлейф) до КС "Чирен"		Договор No	6004/06.04.2023
Сигнатура	6004-ChW-DSP-PP-F		Ревизия	A