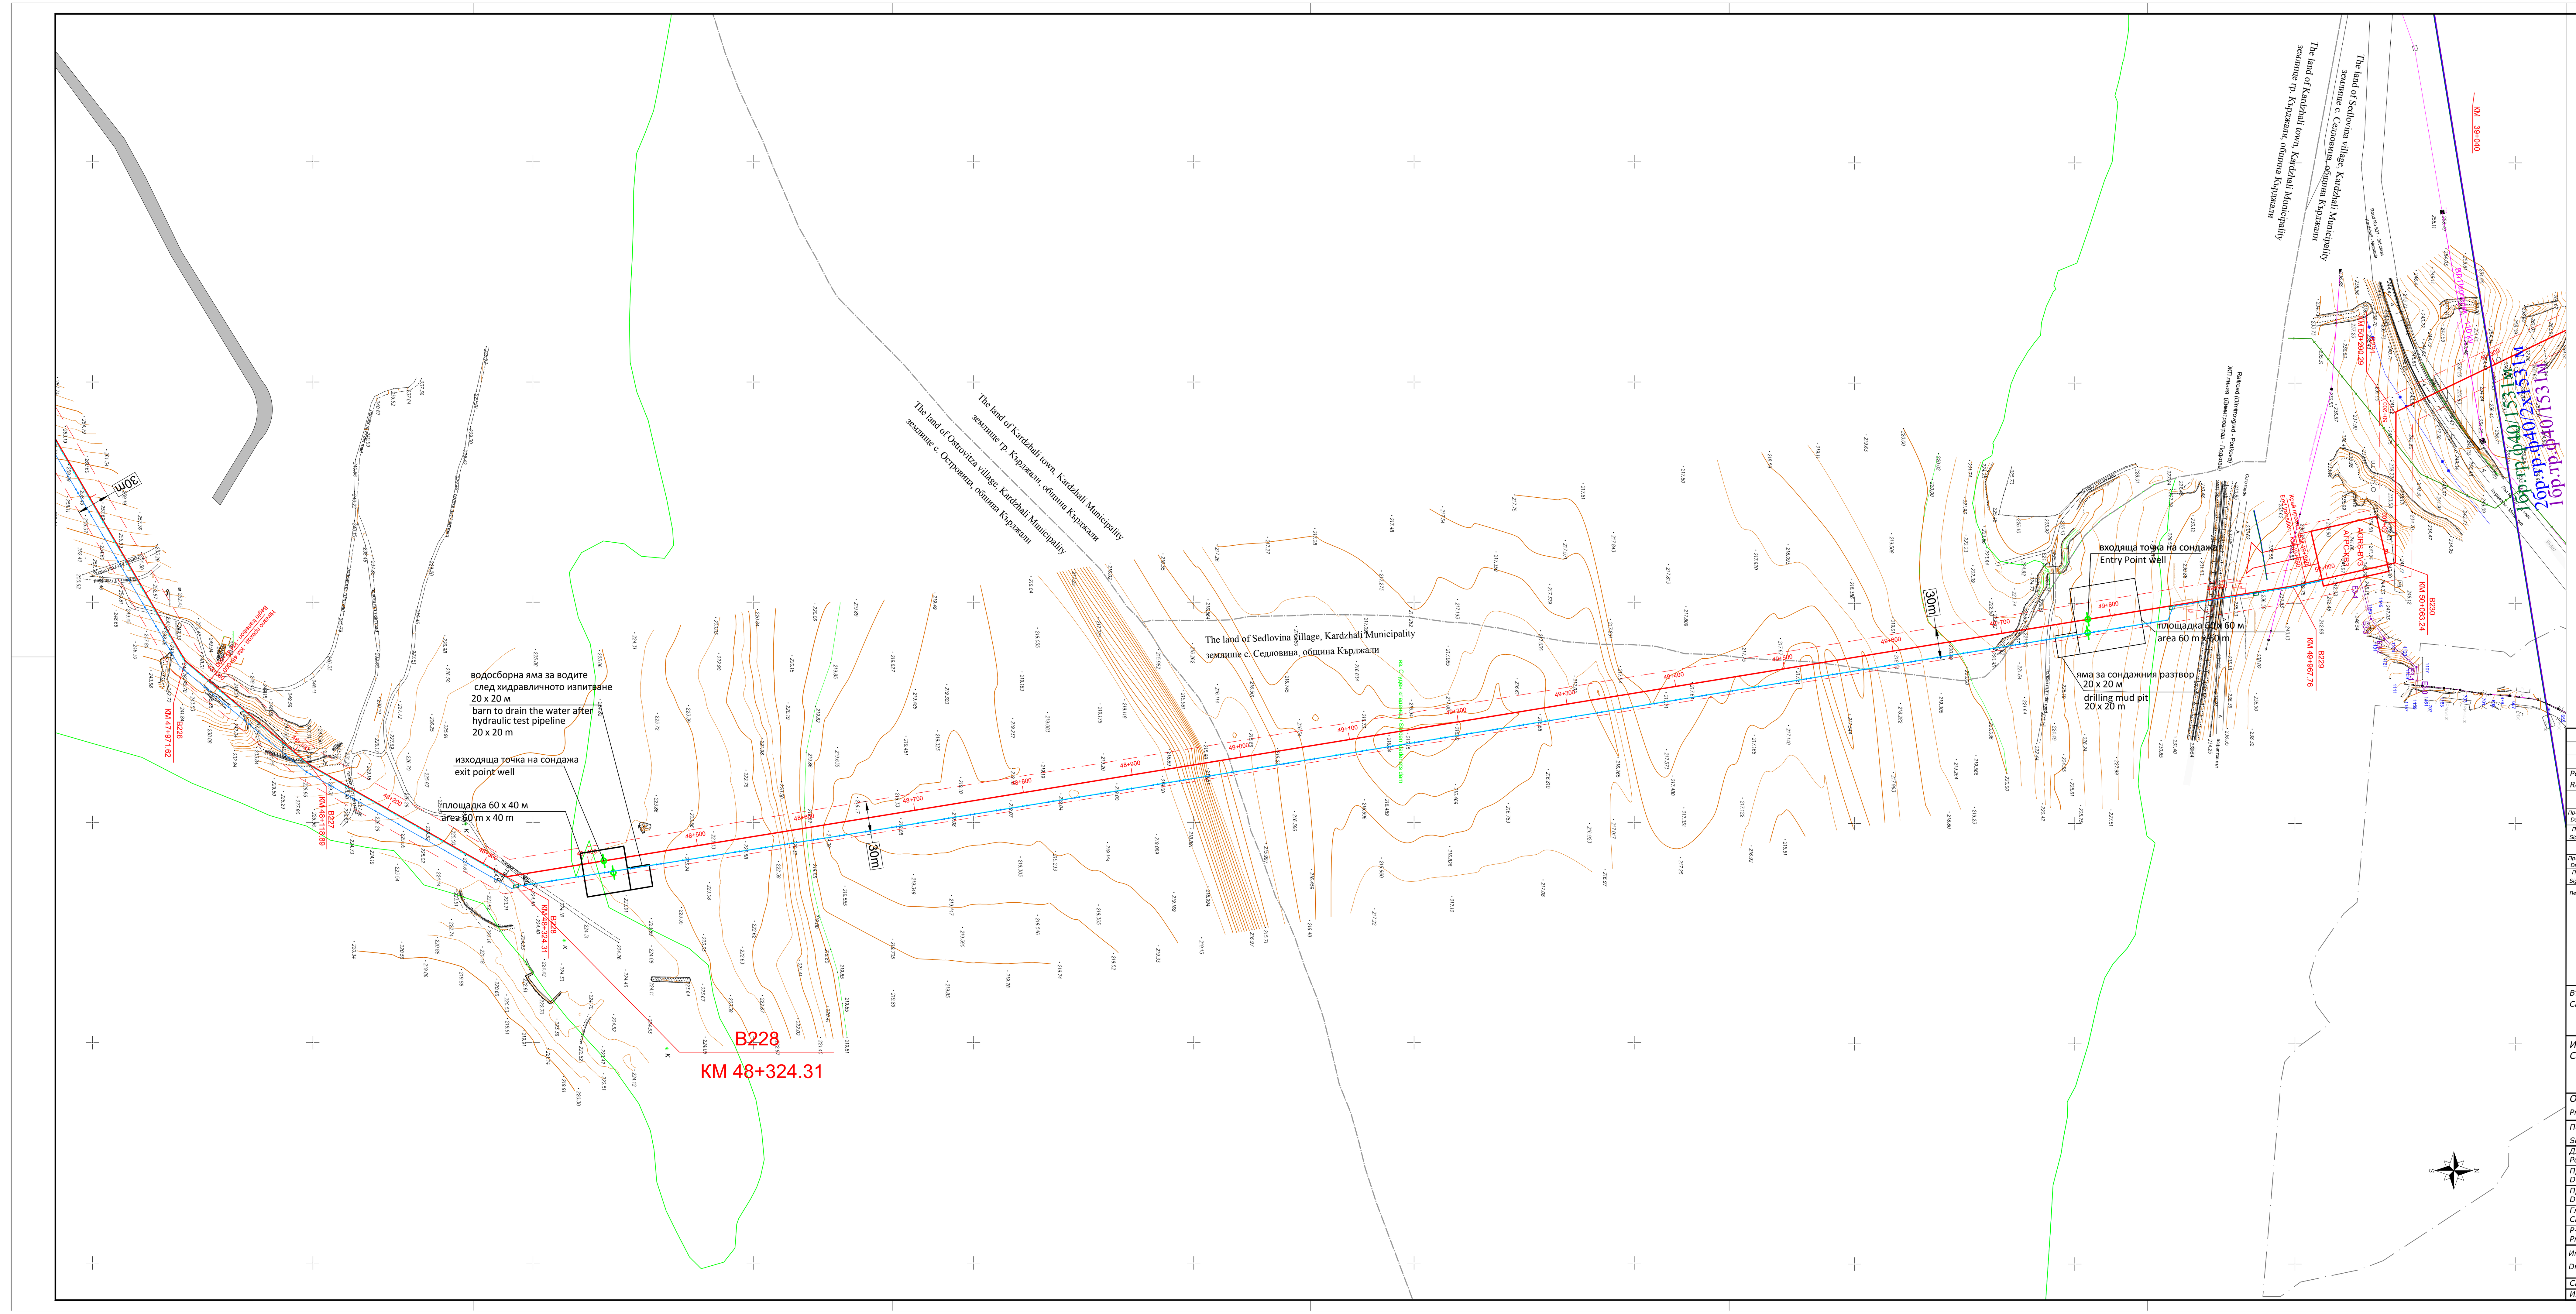

Съкращения:
Abbreviations:

ъгъл- Вертикален ъгъл / Vertical Angle
R - Радиус на огъване / Bent Radius
T,T1, T2 -Тангенти / Tangent
Б - Бисектриса / Bisectrix
К - Дължина на кривата / Curve
А- Коляно горещо-огънато с R = 5DN / Hot-Bent Branch with R = 5DN
Коляно студено-огънато с R 35 / Cold-Bent Branch with R 35
Кота вр. - Кота връх ъгъл / Mark of angular point
ПК - Пикет (=0,1 km) / Road Piquet (Stationing Mark)

Легенда:
Legend:

Преносен газопровод"Гърция - България" / Transmission gas pipeline "Greece-Bulgaria"
Оптичен кабел -ОК(основен)/FOC cable(main)
Оптичен кабел - ОК(резервен)/ FOC cable(spare)
Граница на сервитута / Border of easement

00	17.05.2014	За преглед от Възложителя/Issued to client
Ревизия Revision	Дата Date	Описание / Description

Част Part	ИГД/ИГП Geology	Хидрология Hidrology	В и К WS & S	Тръб./Техн. Pipe/Techn.	Рекултивация Reclamation	Генплан и ВП Genplan and VP	Архитектура Architecture	СЪГЛАСУВАЛИ / AGREED BY
Проектант Designer	инж.С.Стойнев eng.S.Stoynev	инж.Т.Николов eng.T.Nikolov	инж.П. Въчев eng.P.Vachev	инж.К. Илиев eng.K. Iliev	инж.М.Банов eng.M.Banov	инж.И.Косев eng.I.Kosev	арх.И.Петров arch.I.Petrov	
Подпис Signature								
Част Part	Констр. Civil	Електро(вън.) Electrical(Exter.)	Пътна(вън.) Road(Exter.)	ТСВ /Техн. FOC /Tech	ЕХЗ Cathodic Prt.	ПБЗ Safety & Health	ПБ Fire safety	
Проектант Designer	инж.Ад.Маринов eng.Ad.Marinov	инж.Б.Тодоров eng.B.Todorov	инж.Ф.Жадалова eng.F.Jadalova	инж.Е.Илиева eng.E.Ilieva	инж.Б.Тодоров eng.B.Todorov		арх.Цв.Петров arch.Tsv.Petrov	
Подпис Signature								

Печат на проектант / Designer's stamp:

Печат на проектант / Designer's stamp:

Възложител:
Client: "АЙ СИ ДЖИ БИ" АД
"ICGB" AD

Договор номер: МВГБ-04
Contract number: IGB-04

Отменен от:
Superseded by:

Отменя:
Supersedes the:

Изпълнител:
Contractor: "ГАЗТЕК БГ" АД
"GASTEC BG" AD

© Copyright 2014 Газтек БГ АД Всички права запазени. Този документ се издава в съответствие с ограничените условията на споразумението между Газтек и неговия клиент. Газтек не поема никаква отговорност или задължение към трети страни, които разчитат по някакъв начин на съдържанието или всеки друг аспект на този документ.

© Copyright 2014 GASTEC BG AD All rights reserved. This document is issued in accordance with the limited terms of agreement between the Gastec and its Client. Castec assumes no liability or responsibility to any other party relying in any way on the content or any other aspect of this document.

Обект: МЕЖДУСИСТЕМНА ГАЗОВА ВРЪЗКА ГЪРЦИЯ-БЪЛГАРИЯ
Project: GAS INTERCONNECTOR GREECE-BULGARIA

Подобект: Преносен газопровод Гърция-България
Subproject: Transmission gas pipeline Greece-Bulgaria

Длъжност Position	Име, фамилия Name, surname	Подпис Signature	Дата Date	Фаза/Phase	ТП/FEED
Проектант Designer	Георги Стоилов Georgi Stoilov		17.05.2014	Част/Part	ГиТТ/G&TP
Проектант Designer	Ивайло Илиев Ivaylo Iliev		17.05.2014	Мащаб Scale	1:1000
Гл.проектант Chief designer	Валентин Станчев Valentin Stantchev		17.05.2014	Лист Sheet	1/1
Р-л проект Proj. Manager	Радостина Тодорова Radostina Todorova		17.05.2014	Ревизия Revision	00

Име на чертежа / Drawing name: Пресичане на газопровод km 48,0 - km 49,98 с язовир Студен кладенец.Ситуация
Gas pipeline km 48,0 - km 49,98 crossing dam Studen kladenec. Situation

Сигнатура / Code: IGB-04-FEED-II.2.1.1.29.1-Tech1

Име на файла / File name: IGB-04-FEED-II.2.1.1.29.1-Tech1-Rev00.dwg