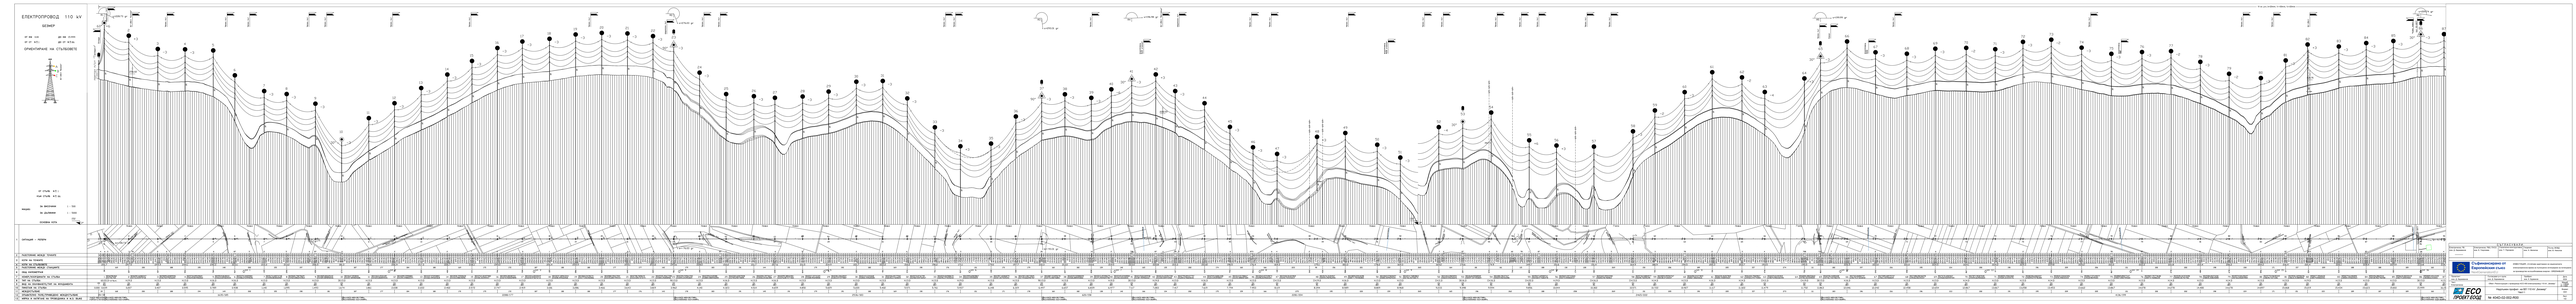
ЕЛЕКТРОПРОВОД 110 kV
ЦЕПИ
ОРИЕНТИРАНЕ НА СТЪЛБОВЕТЕ
ВЕРТИКАЛЕН ПРОФИЛ
ПЛАН
ПРЕСЕЧКИ
ПОЗИЦИЯ - ВИДИМ
ТИП НА СТЪЛБА
ВИД НА ИЗОЛАЦИЯТА
ВИД НА ПРОВОДНИКА
ВИД НА ЗАЗЕМИТЕЛНИЯ ПРОВОД
ОБЩА ДЪЛЖИНА
ВИД НА ЗАЗЕМИТЕЛНОСТ НА ЗАЗЕМИТЕЛ
ОБЩА ДЪЛЖИНА НА ЗАЗЕМИТЕЛ
ОПАКОВЪЧНА ТЕКСТУРИРАНА ЖЕЛЕЗОБЕТОН
ОПАКОВЪЧНА ТЕКСТУРИРАНА ЖЕЛЕЗОБЕТОН
ЕЛЕКТРОПРОВОДИ 110 kV
ЕЛЕКТРОПРОВОДИ 110 kV
ЕЛЕКТРОПРОВОДИ 110 kV