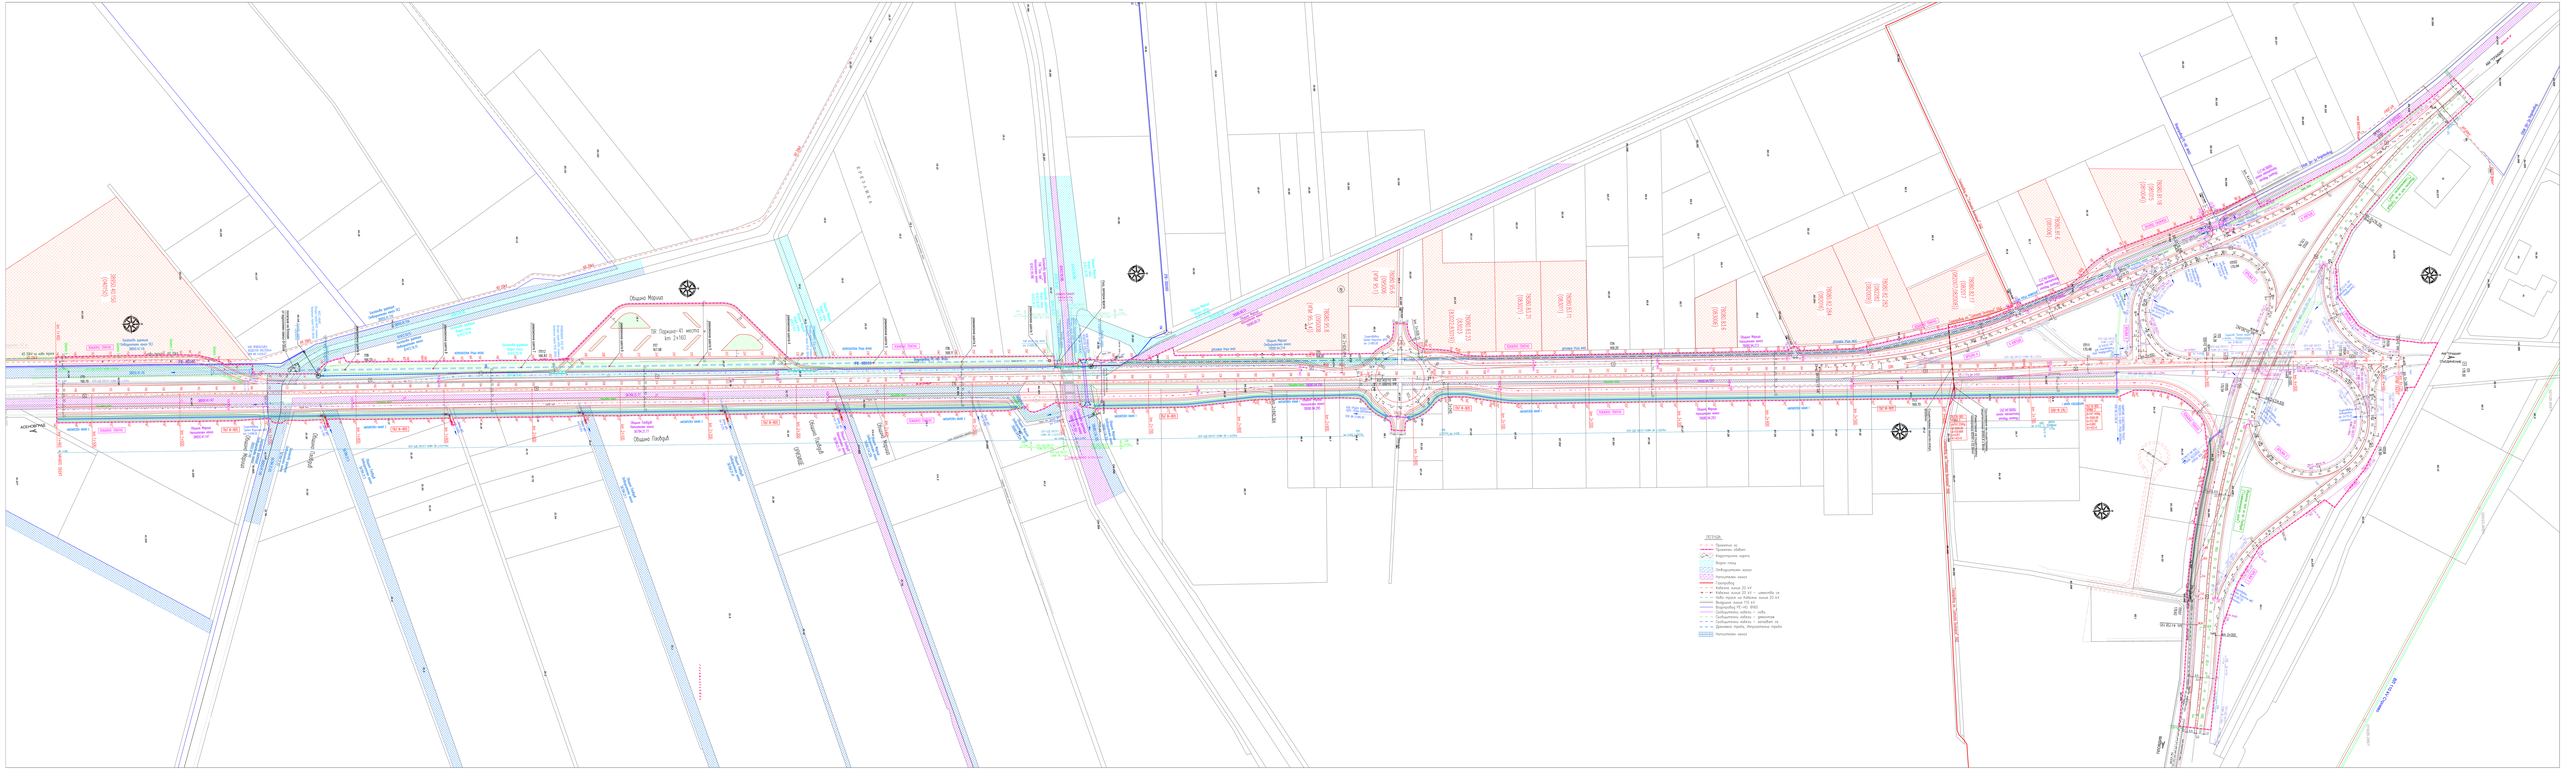
Община Марица
ЛЕГЕНДА:
Правилник за изградба
Регулационен план
Корекционна карта
Водно тяло
Забраненото пояс
Напоителен канал
Газопровод
Кабелна линия 20 kV
Кабелна линия 20 kV – джанкубо се
Кабелна линия на Кабелна линия 20 kV
Въздушна линия 110 kV
Въздушна линия 20 kV
Съобщителна кабелна – НВ
Съобщителна кабелна – фиксиране
Дъждовна канализация – отводнителна
Дъждовна канализация, Отводнителна тръба
Напоителен канал