PROJECT TITLE:

**Пътен участък 1**

**Приземна среднодеионощна концентрация на въглероден оксид (CO)**
**Директива (ЕС) 2024/2881**

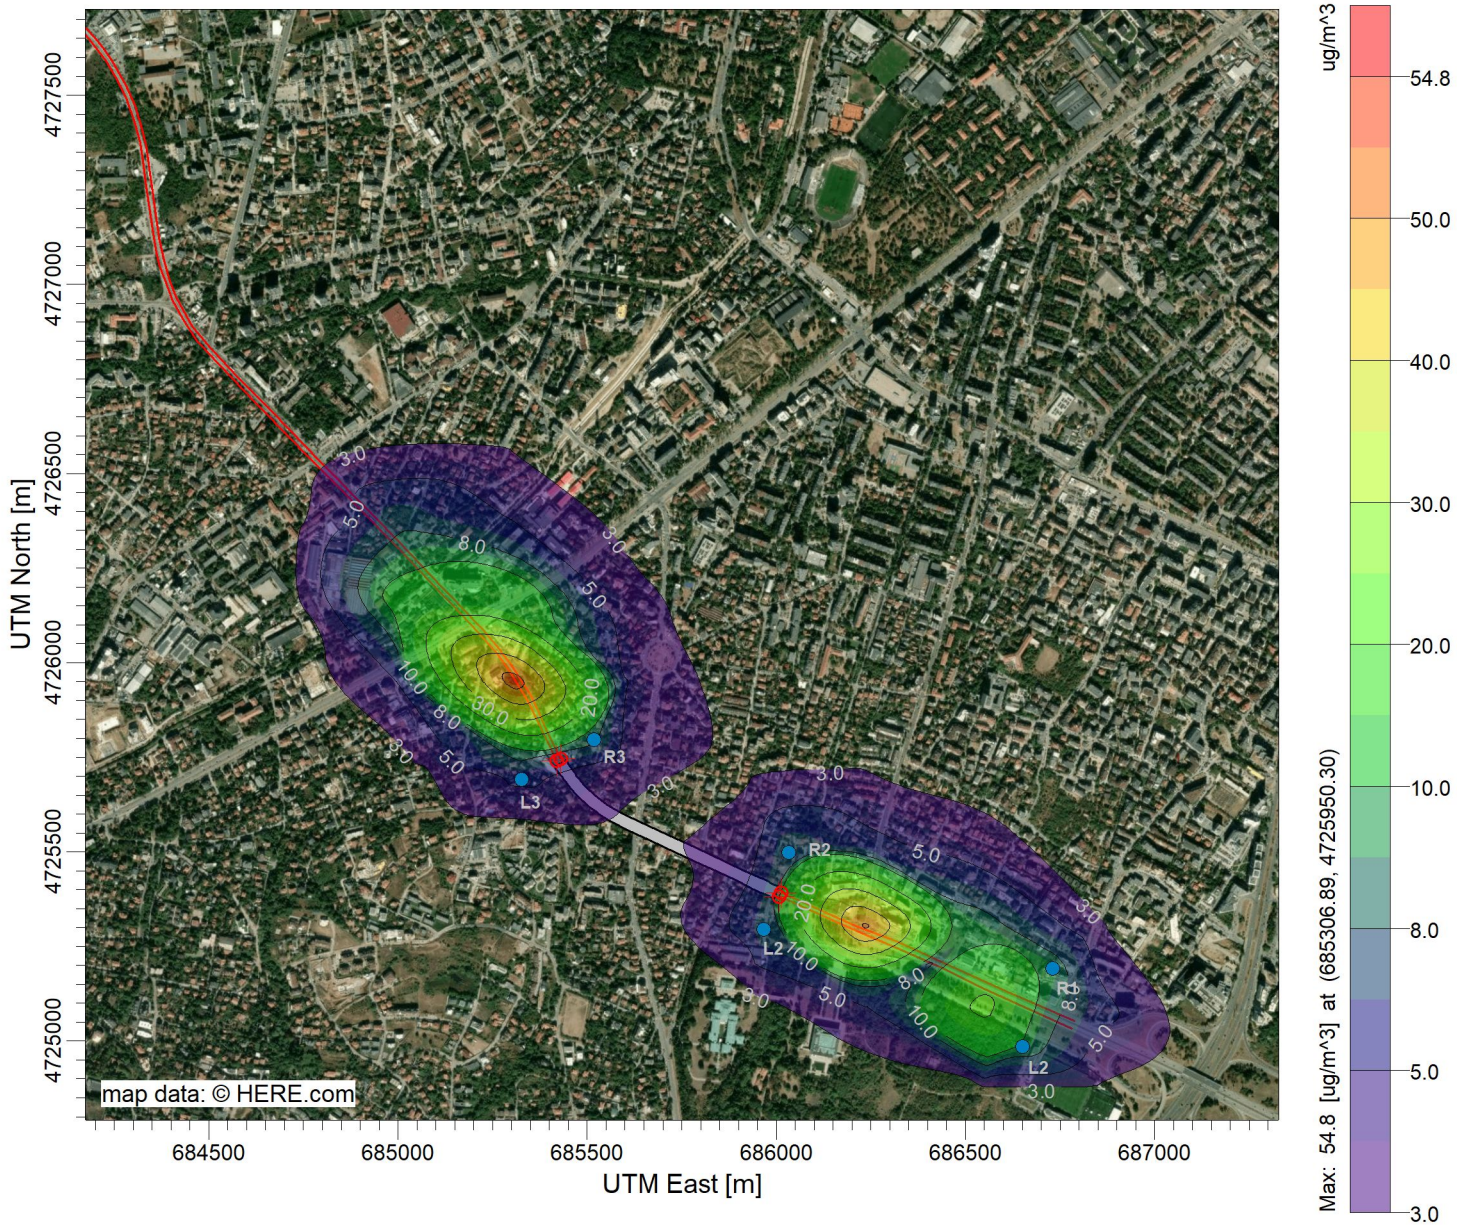


COMMENTS:

R1 - 9,41 µg/m^3
L1 - 9.55 µg/m^3
R2 - 7.58 µg/m^3
L2 - 7.69 µg/m^3
R3 - 8.75 µg/m^3
L3 - 5.44 µg/m^3

SOURCES:

**8**

RECEPTORS:

**447**

OUTPUT TYPE:

**Concentration 95th percentile**

MAX:

**54.8 ug/m^3**

COMPANY NAME:

LEGEND

Tunnel
Road

DATE:

**03/14/2026**

SCALE: 1:20,000

0 0.5 km

PROJECT NO.:

**SOP_Air/EIA_2026**