


3-ше с. Херасково
ЕКАТТЕ 77246

X=4745003.035
Y=3059166.406

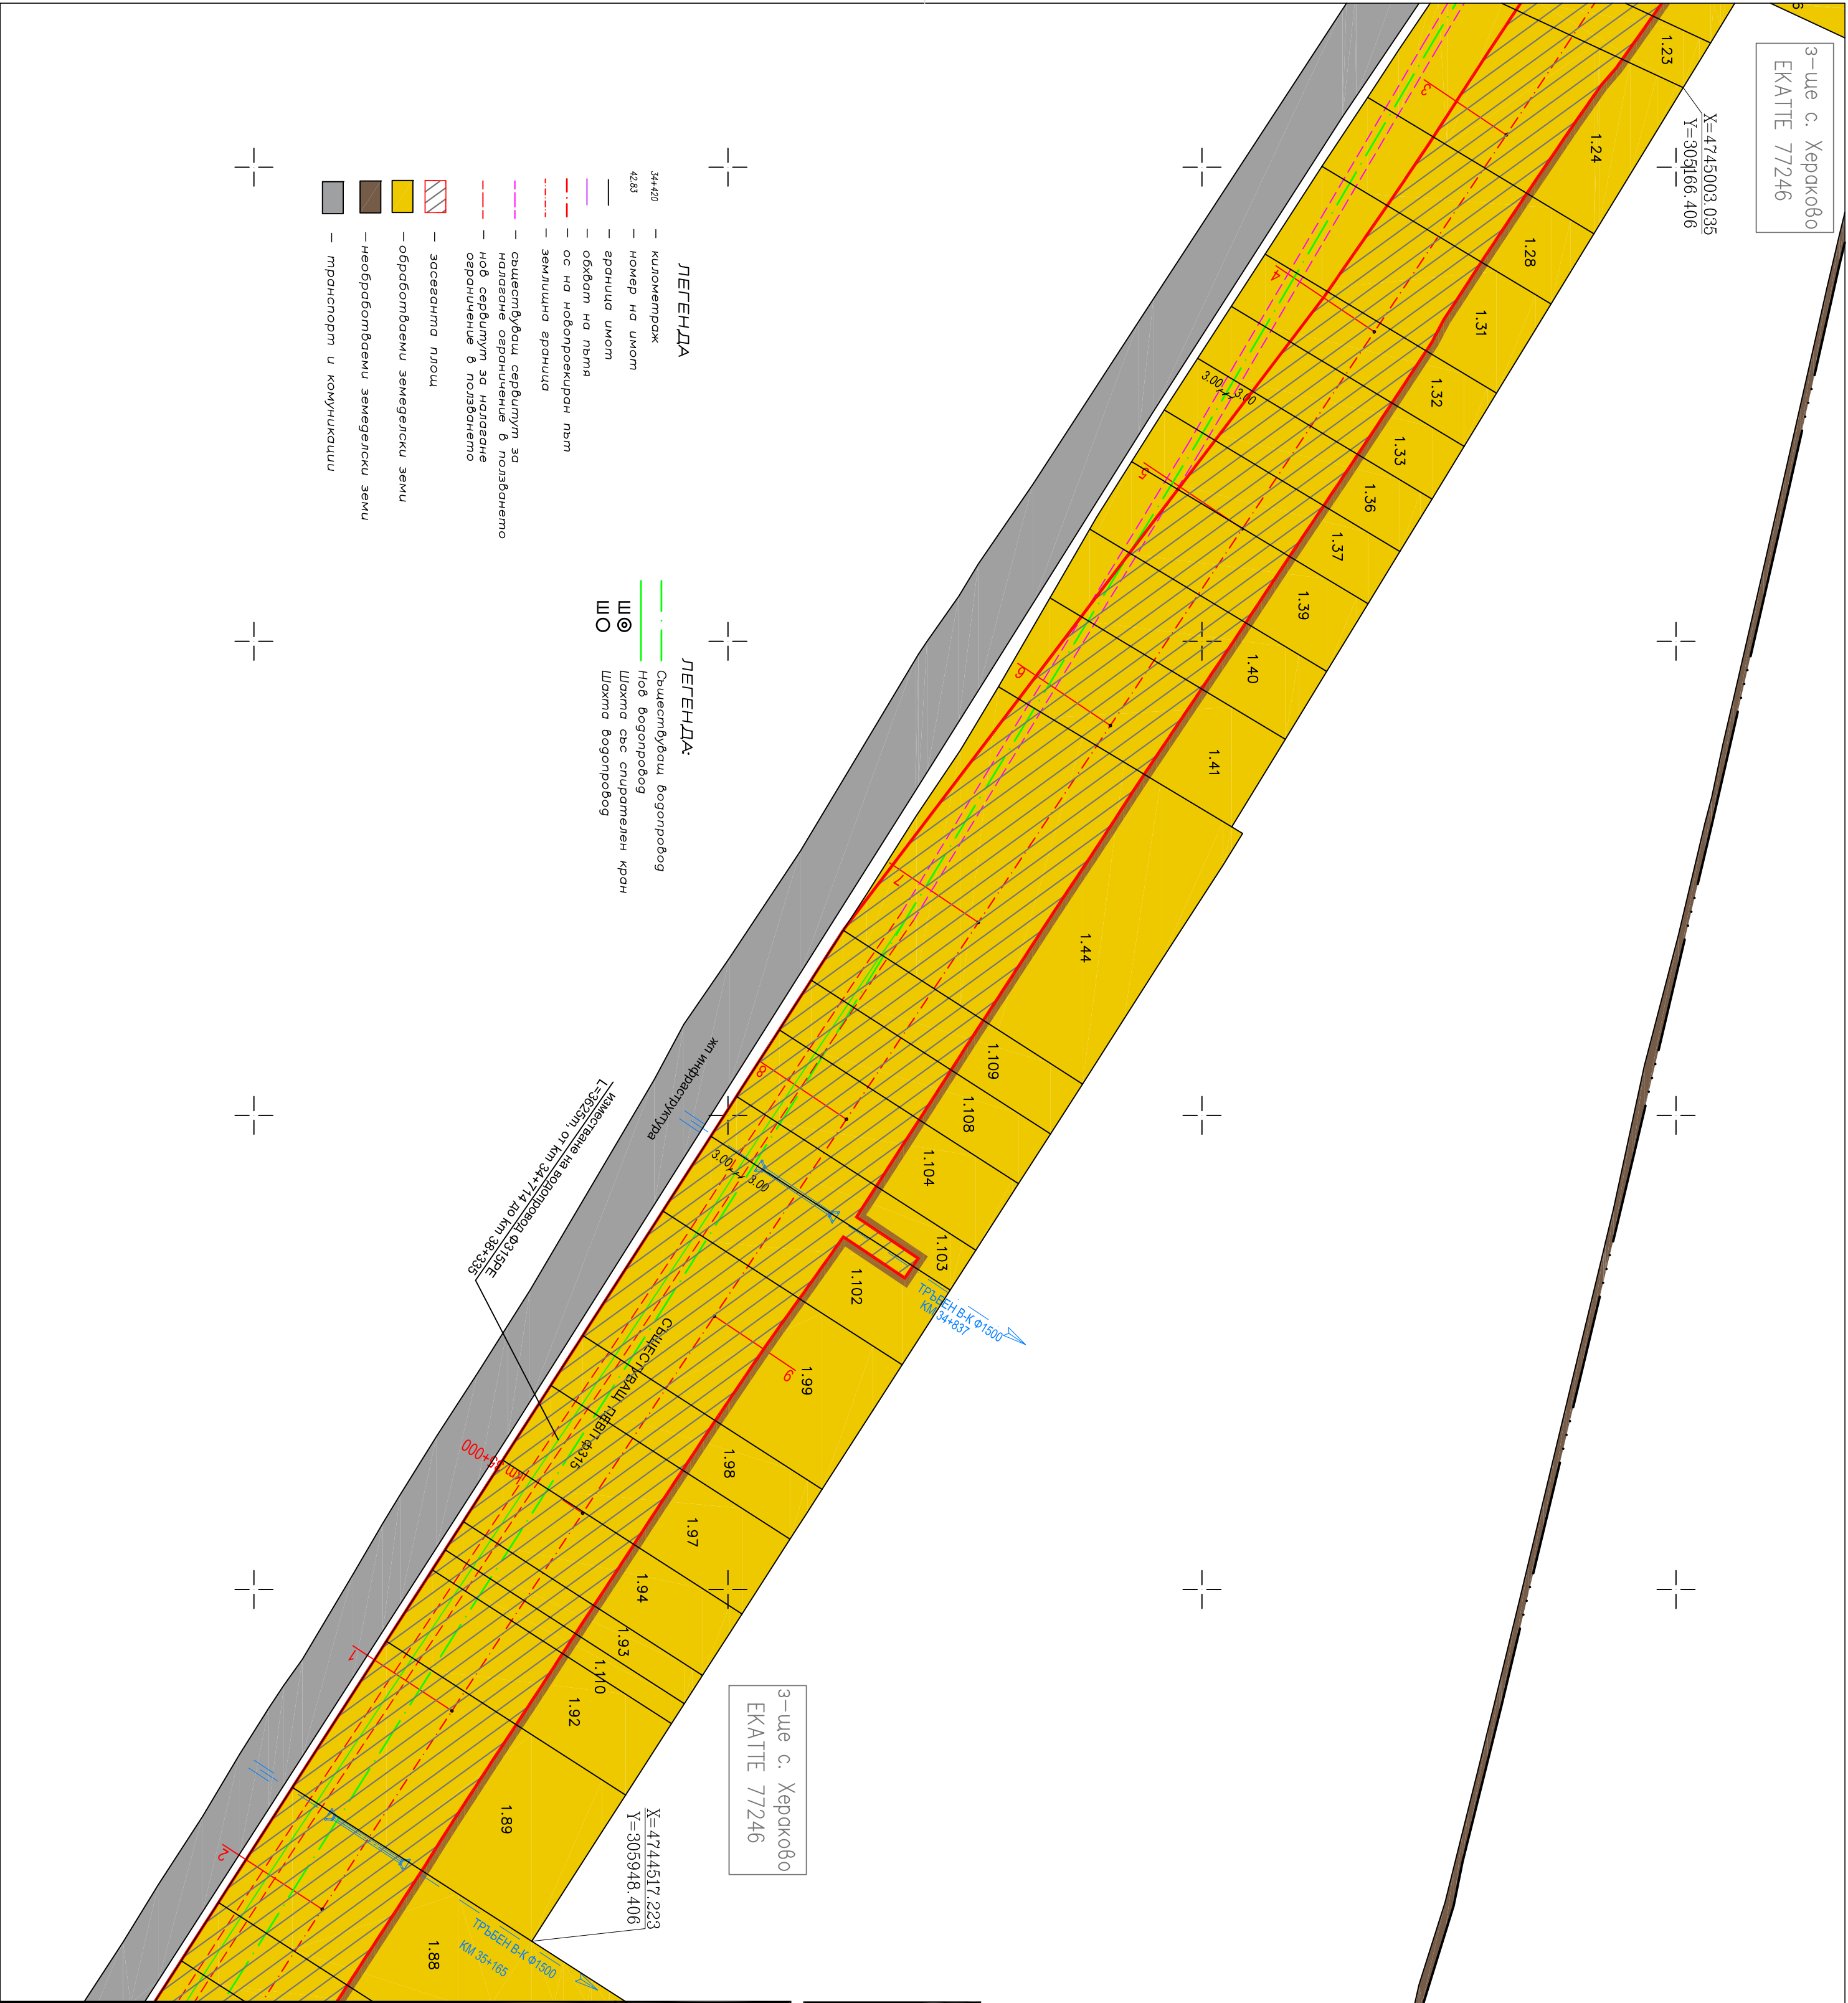

- ЛЕГЕНДА**
- 34+20 – километраж
 - 42.83 – номер на имот
 - – граница имот
 - – обикол на пътя
 - – ос на новопроектиран път
 - – землищна граница
 - – съществуващ сервитут за налагане ограничение в ползването на сервитут за налагане ограничение в ползването
 - – засеванна площ
 - – обработваема земеделска земя
 - – необработваема земеделска земя
 - – транспорт и комуникации
- ЛЕГЕНДА**
- – Съществуващ водопровод
 - – Нов водопровод
 - ШО – Шикто със стиромелен кран
 - ШО – Шикто водопровод

3-ше с. Херасково
ЕКАТТЕ 77246

X=4744517.223
Y=305948.406

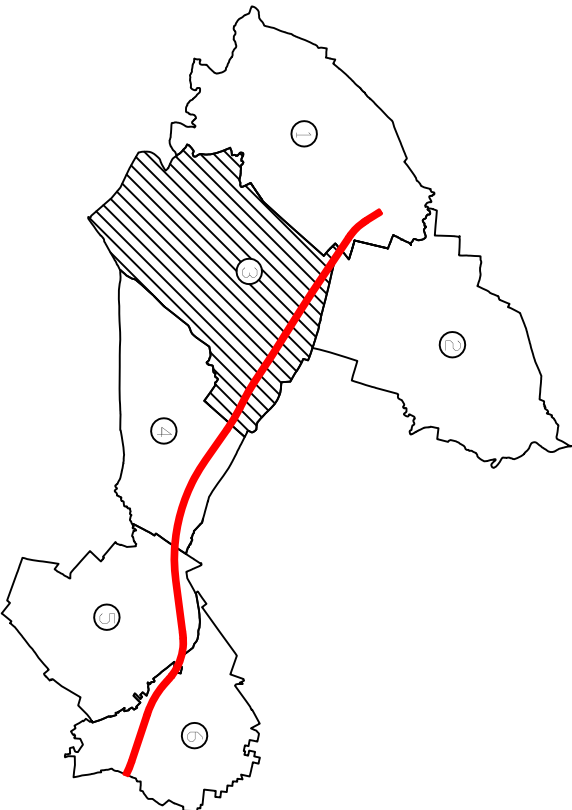


Схема на обекта

Съгласували проектантите:	Име и фамилия	Подпис
Част Пътна	инж. В. Терзиев	
Част Конструктивна	инж. П. Павлов	
Част Геодезия и ПП	инж. Н. Тончев	
Част Геология	инж. Ст. Стойнев	
Част Виж	инж. П. Семерджиева	
Част Хидрология и хидравлика	инж. С. Кирпирова	
Част Електро и УО	инж. В. Петракчиева	
Част Електро ВН	инж. Н. Николов	
Част ТТ и ОК	инж. В. Петракчиева	
Част Газоснабдяване	инж. Сн. Гюлалпова	
Част Ландшафт	л.арх. И. Миткова	

Възложител:

МИНИСТЕРСТВО НА РЕГИОНАЛНОТО РАЗВИТИЕ И
БЛАГОУСТРОЙСТВОТО

АГЕНЦИЯ "ПЪТНА ИНФРАСТРУКТУРА"

София, бул. "Мавродин" № 3

Изпълнител:

ТРАНСКОНСУЛТ-22 ООД

ул. "Дамян Гръев" №13 София 1606, България
Т +359(0)952 36 76 Ф +359(2)805 39 96
www.transconsult22.com

ОБЕКТ: Ам. "Европа" участък по нов терен от км 32+447.20 (край на ПУП-ПП за обект: Модернизация на съществуващото трасе на път ІІ-8 „Капитана - СОП" от км 1+000 до км 48+220, участък от км 1+000 до км 32+447.20, одобрен със Заповед № РД-02-15-122/ 20.08.2014 г., на инвентар на регионалното развитие № км 32+449.08 по технически проект от 2019 г.) до км 48+011.93 (начало на пътен възел при пресичането на път ІІ-18 „Содийски околовръстен път" със „Северна скоростна тангента")

Част: ПУП-ПП

Съдържание: ПУП - Парцеларен план - ПОЗЕМЛЕН ФОНД
землище с. Херасково ЕКАТТЕ 77246
от км 33+858.23 до км 39+049.43

Подуцастък: от км 34+300 до км 35+200

Проектант	инж. Н. Тончев	
Одговорен проектант	инж. В. Борисова	
Водещ проектант съоръжения	инж. Н. Сотиров	
Водещ проектант част Пътна	инж. Г. Митов	
Ръководител екип	инж. В. Борисова	
Управител	инж. В. Борисова	
Мащаб: 1 : 2000	Фаза:	Дата:
Координатна система: БГС 2005	ТТ	02/2021
Номер на чертежа	10-003-01-002	Ревизия
		0