


ОБЗОРНА СИТУАЦИЯ ВЪРХУ КАДАСТРАЛНА КАРТА
И УРЕГУЛИРАНИ ПОЗЕМЛЕНИ ИМОТИ

ОБЕКТ: Околовръстен път на гр. Пловдив,
ОП No 1: Път III-805 (Път I-8 - ПВ "Царацово") от км 0+000 до км 1+460 и
Път II-86 (Път I-8 - Смолян) от км 0+000 до км 0+640 и участъци за привързване към съществуващия път

М 1:2000

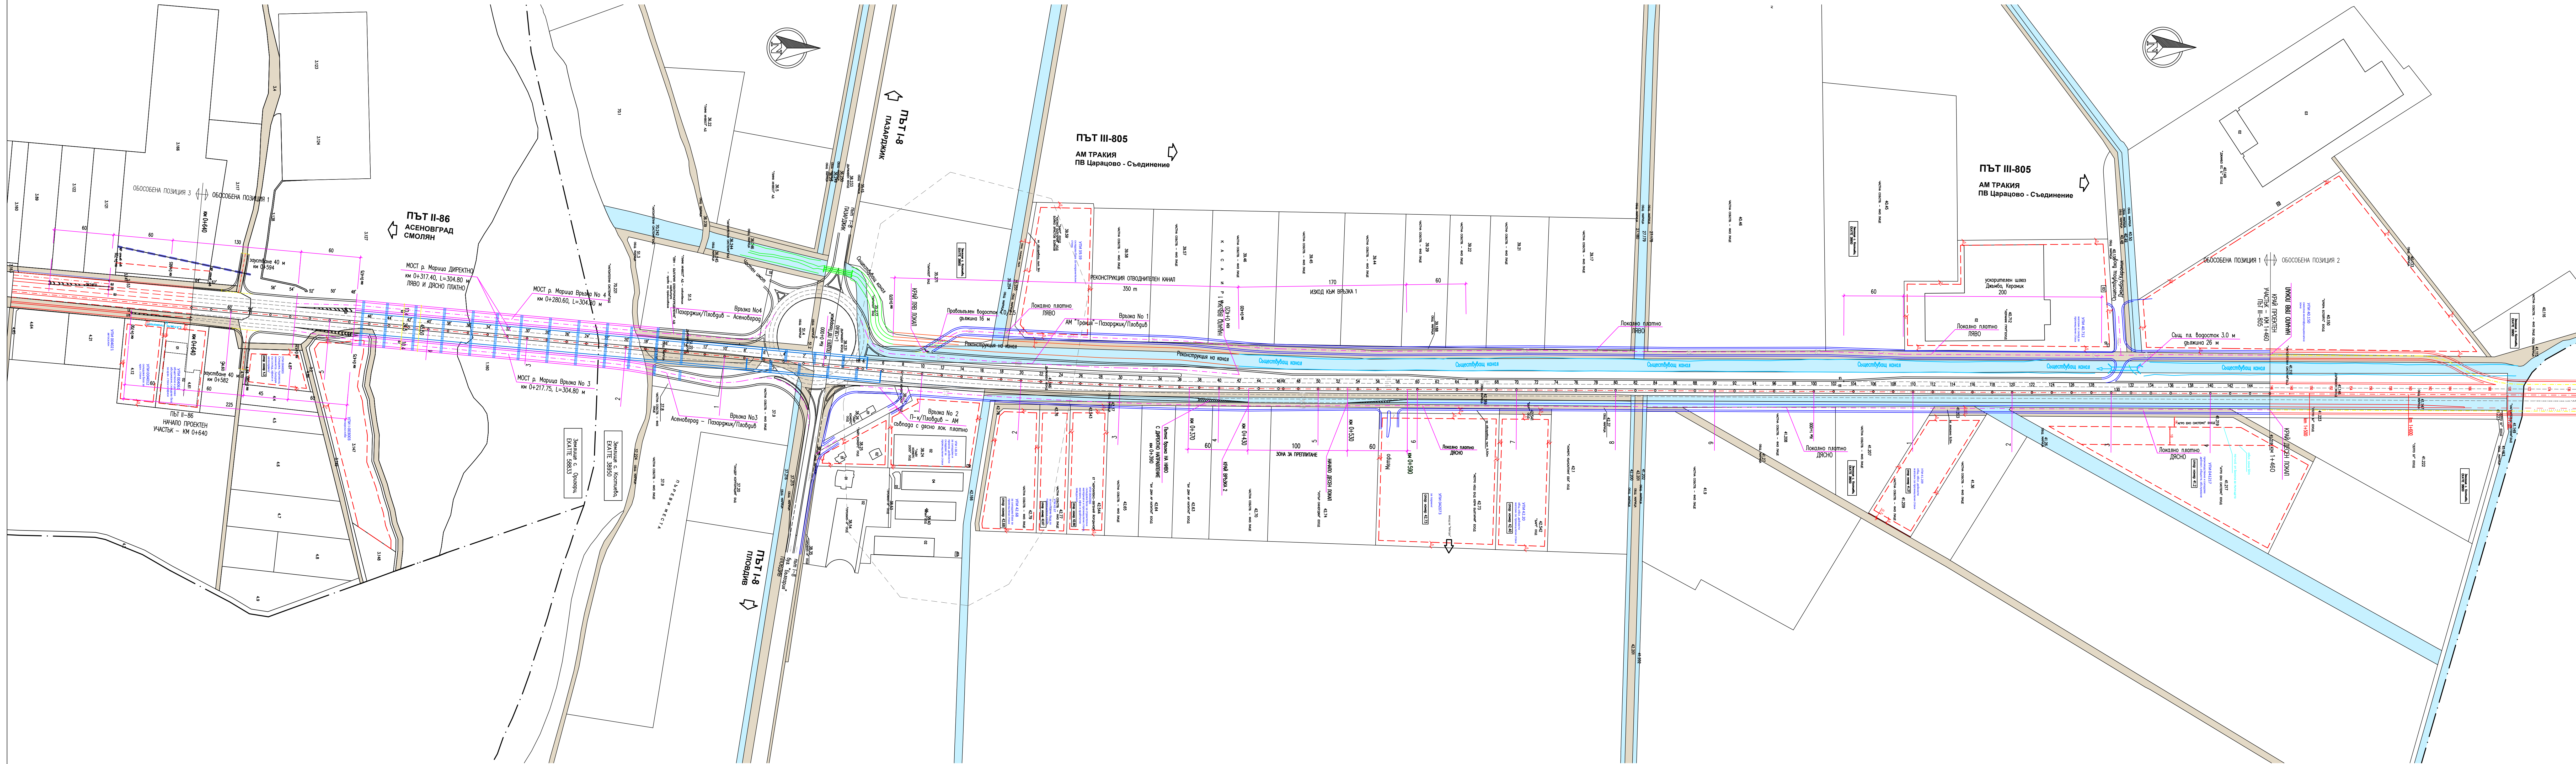

РЕПУБЛИКА БЪЛГАРИЯ
МИНИСТЕРСТВО НА РЕГИОНАЛНОТО РАЗВИТИЕ И БЛАГОУСТРОЙСТВОТО
Възложител: АГЕНЦИЯ "ПЪТНА ИНФРАСТРУКТУРА", бул. "Македония" No 3
Изпълнител: "РУТЕКС" ООД, София, бул. "Искърско шосе" No 12

ДОГОВОР No
Д-144/11.12.2020
ФАЗА:
ТП
I-Ф
емпл

МАЩАБ
1:2000

ОБЕКТ: Околовръстен път на гр. Пловдив, ОП No 1: Път III-805 (Път I-8 - ПВ "Царацово") от км 0+000 до км 1+460 и Път II-86 (Път I-8 - Смолян) от км 0+000 до км 0+640 и участъци за привързване към съществуващия път
СЪДЪРЖАНИЕ: ОБЗОРНА СИТУАЦИЯ ВЪРХУ КАДАСТРАЛНА КАРТА И УПИ

03/2024
ЛИСТ N:
2_3